


CONDOMINIO ACAUÃ

PLANOS ARQUITECTONICOS



CONDOMINIO ACAUÃ

IMPLANTACIÓN

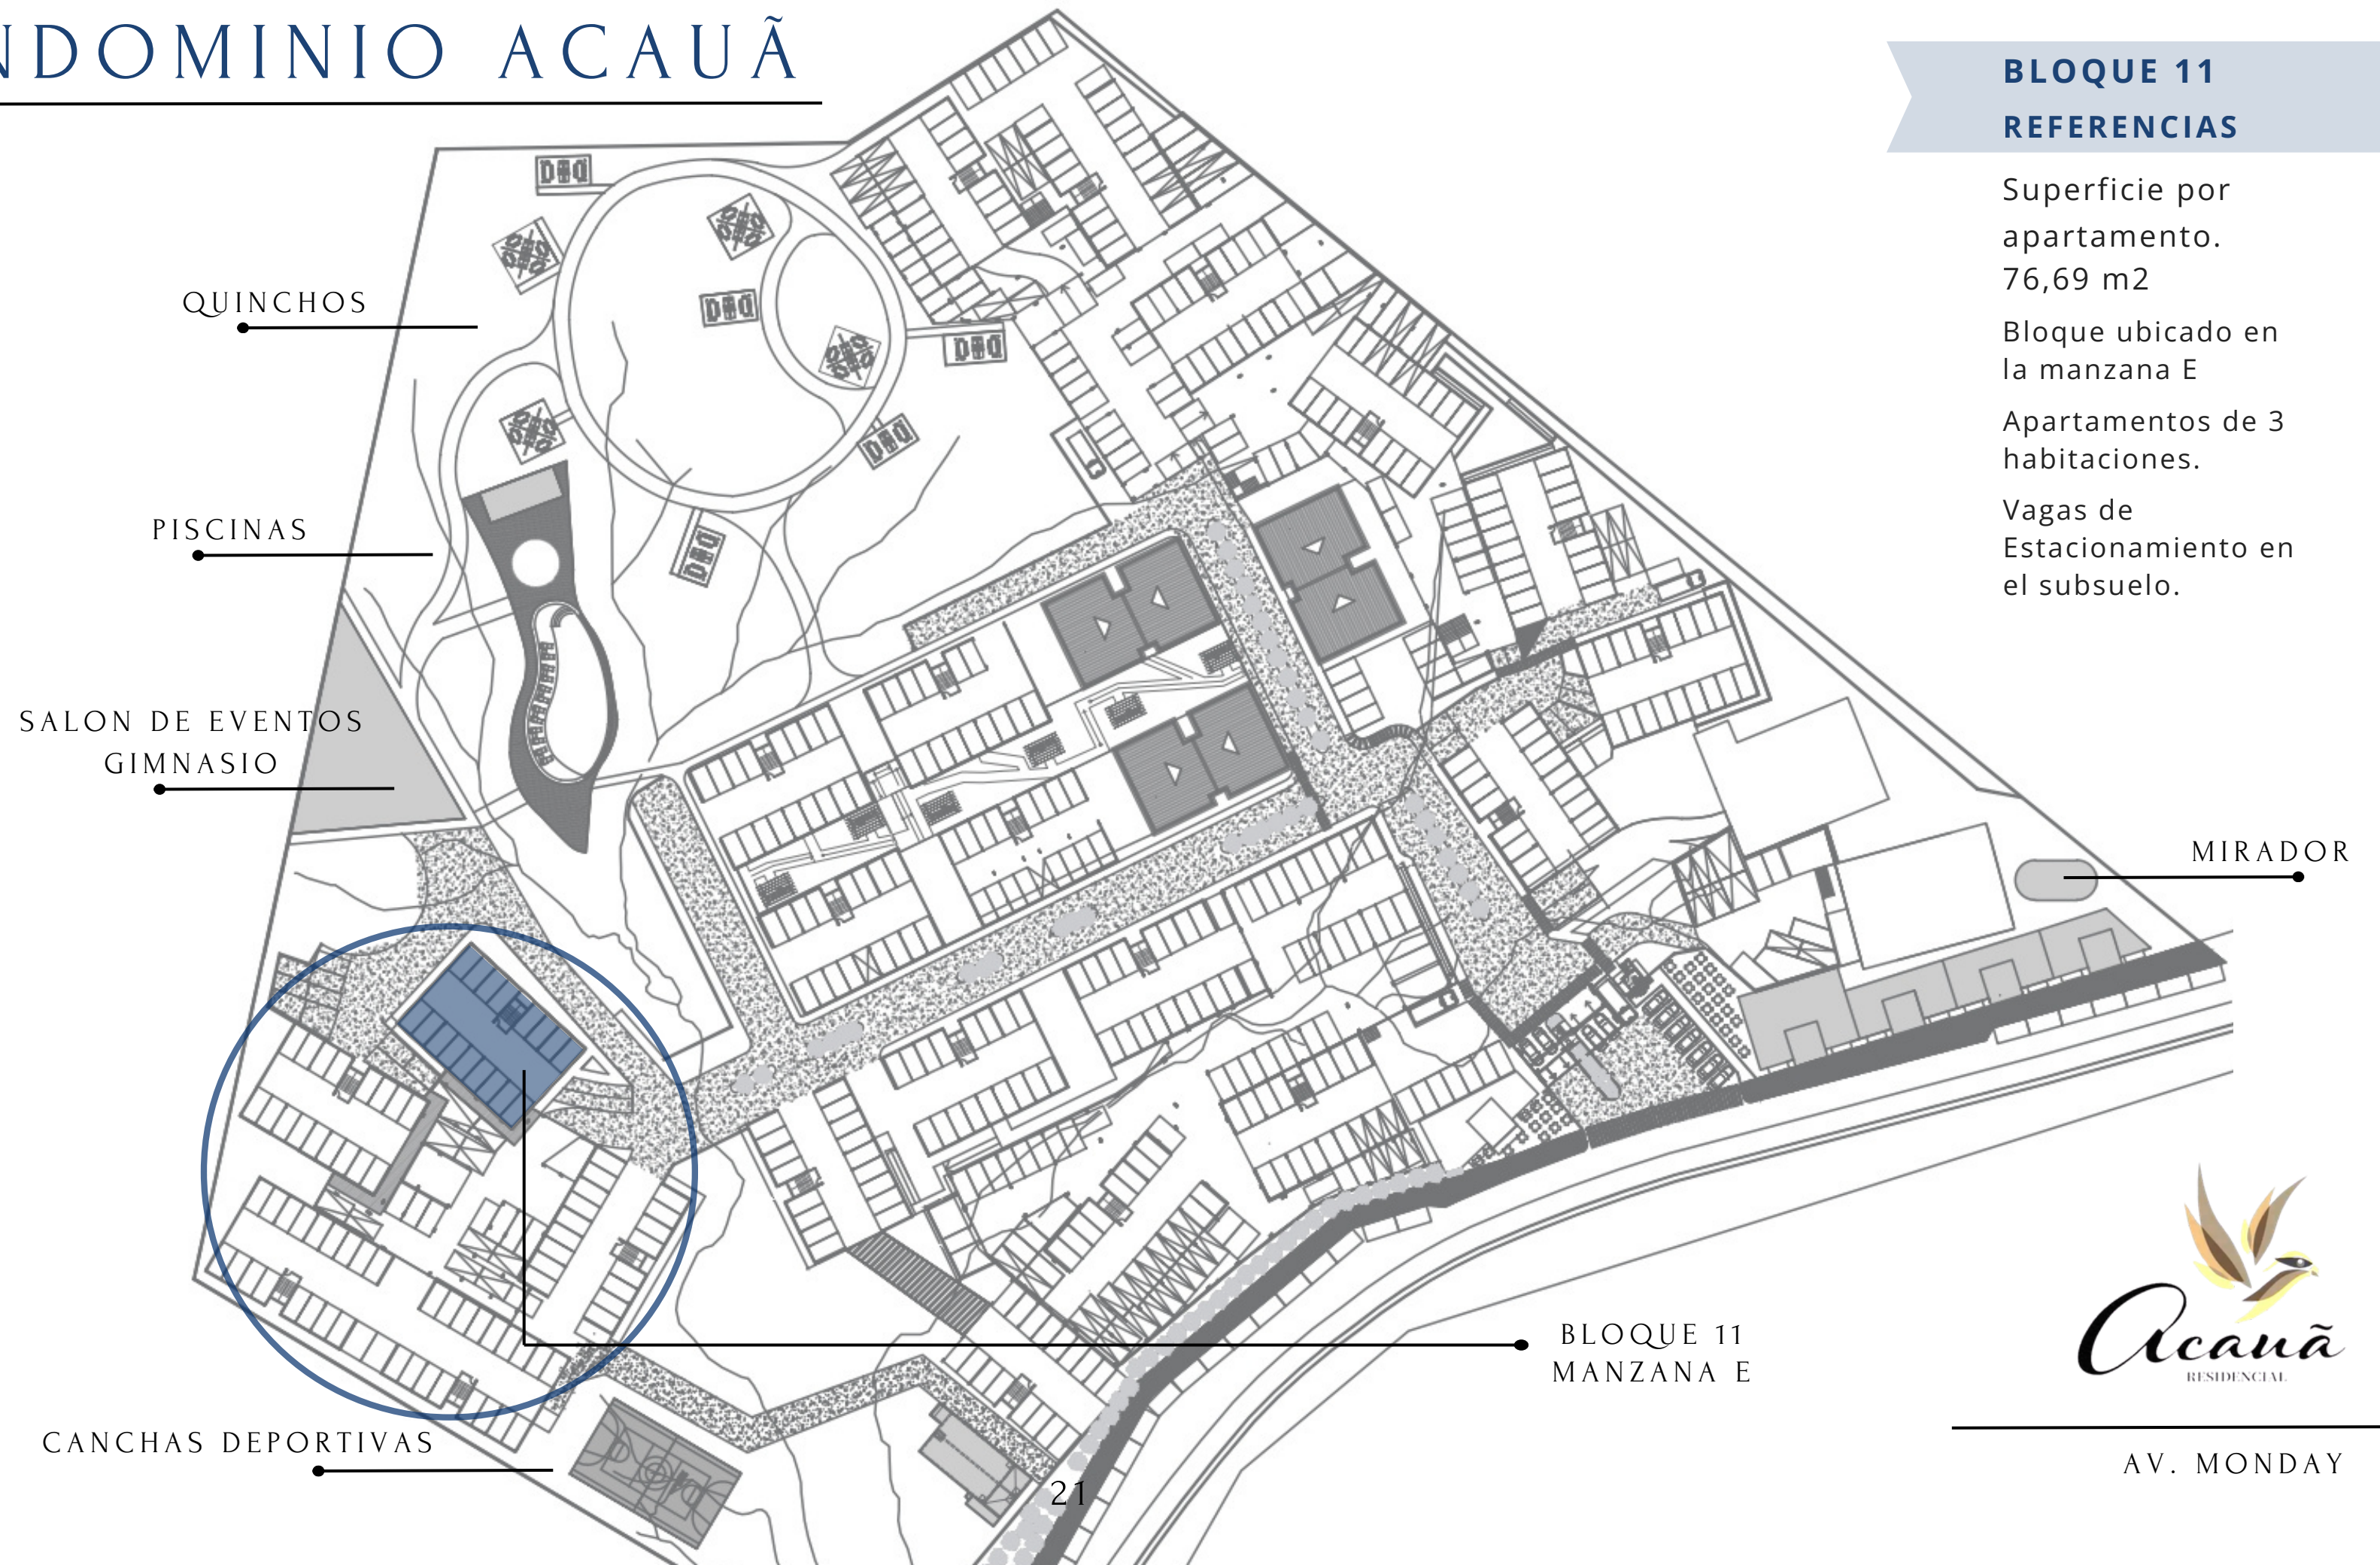

BLOQUE 11 REFERENCIAS

Superficie por
apartamento.
76,69 m²

Bloque ubicado en
la manzana E

Apartamentos de 3
habitaciones.


Vagas de
Estacionamiento en
el subsuelo.



AV. MONDAY

CONDOMINIO ACAUÃ

TIPOLOGIA

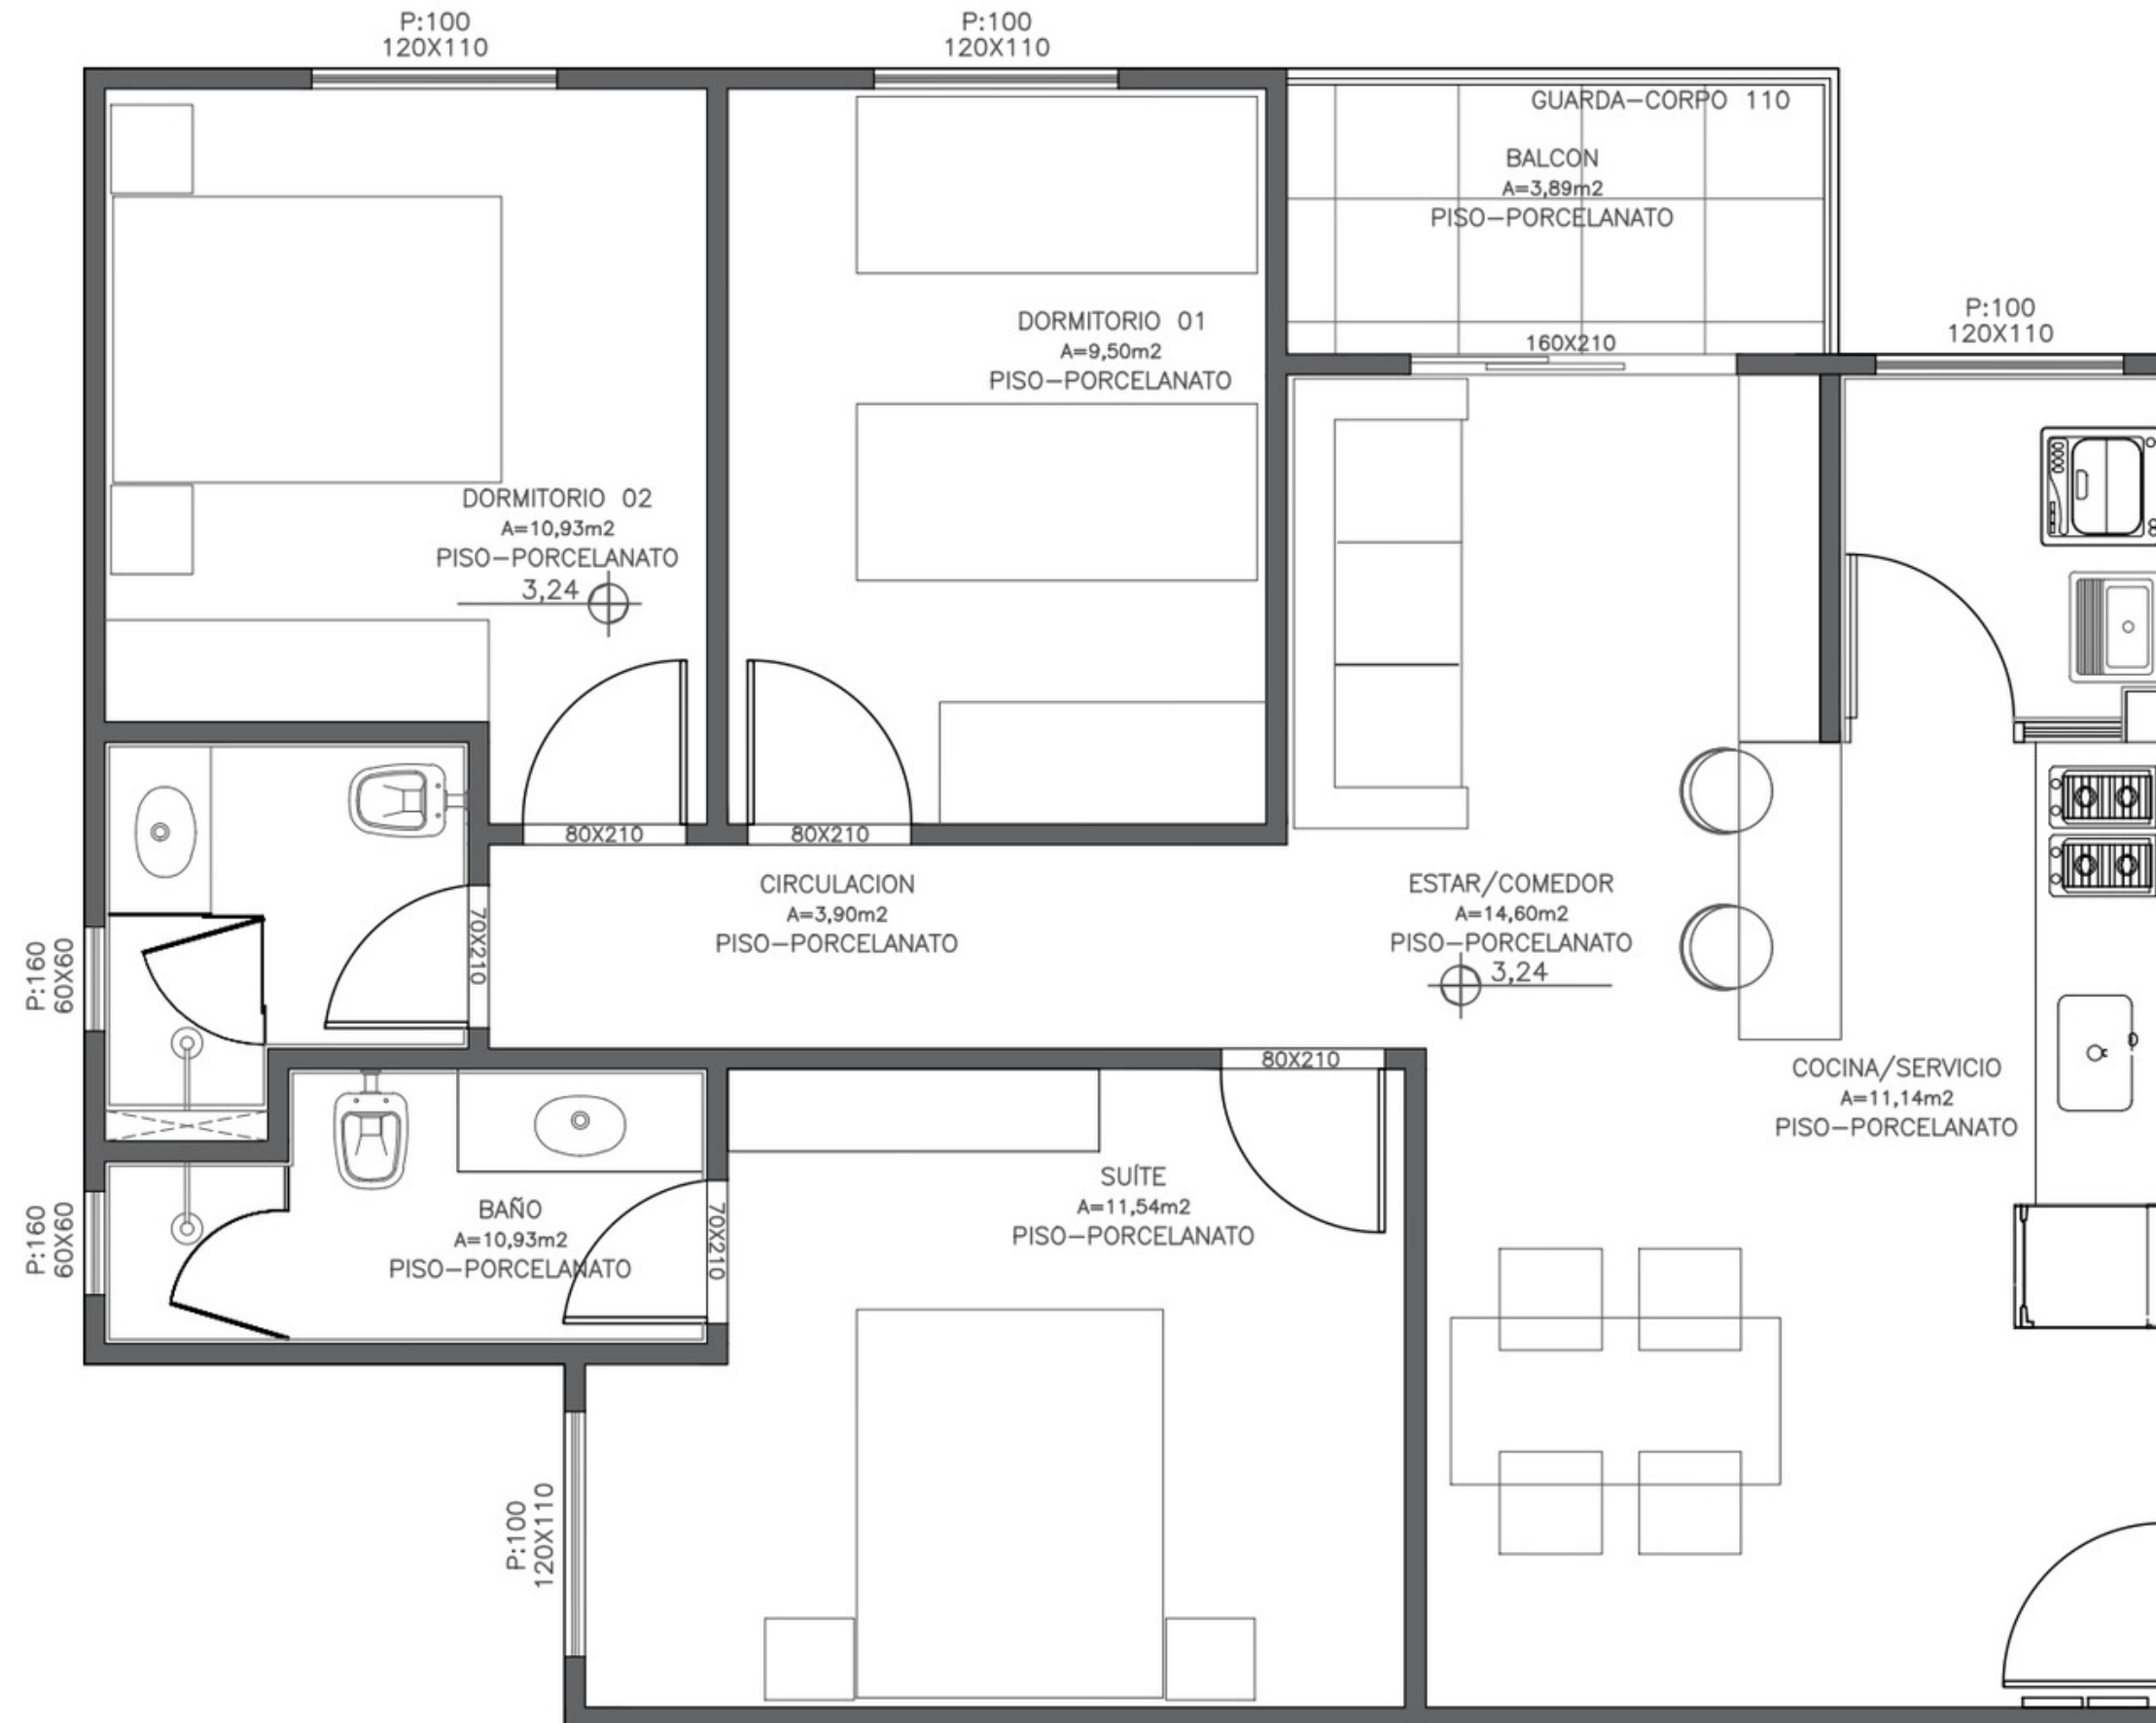


BLOQUE 11 APTO N° 1116

Superficie
76,69 m²

Bloque ubicado en
la manzana D
Apartamentos de 3
habitaciones.

Vagas de
Estacionamiento
en el subsuelo.

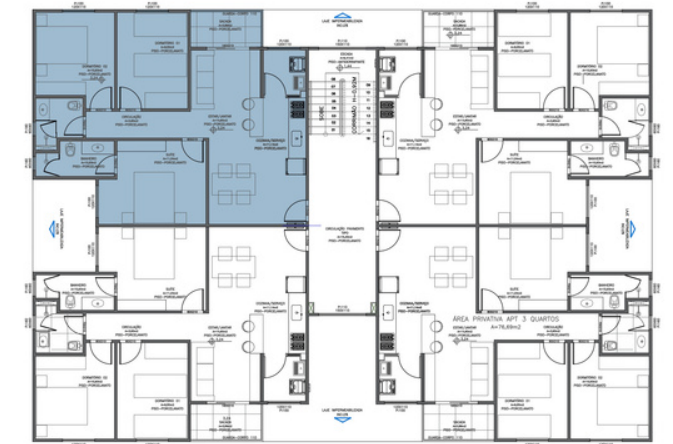

PLANTA TIPO



BLOQUE 11 APTO N° 1116


Superficie
76,69 m²

Bloque ubicado en
la manzana D
Apartamentos de 3
habitaciones.

Vagas de
Estacionamiento
en el subsuelo.




DEETALLAMIENTOS

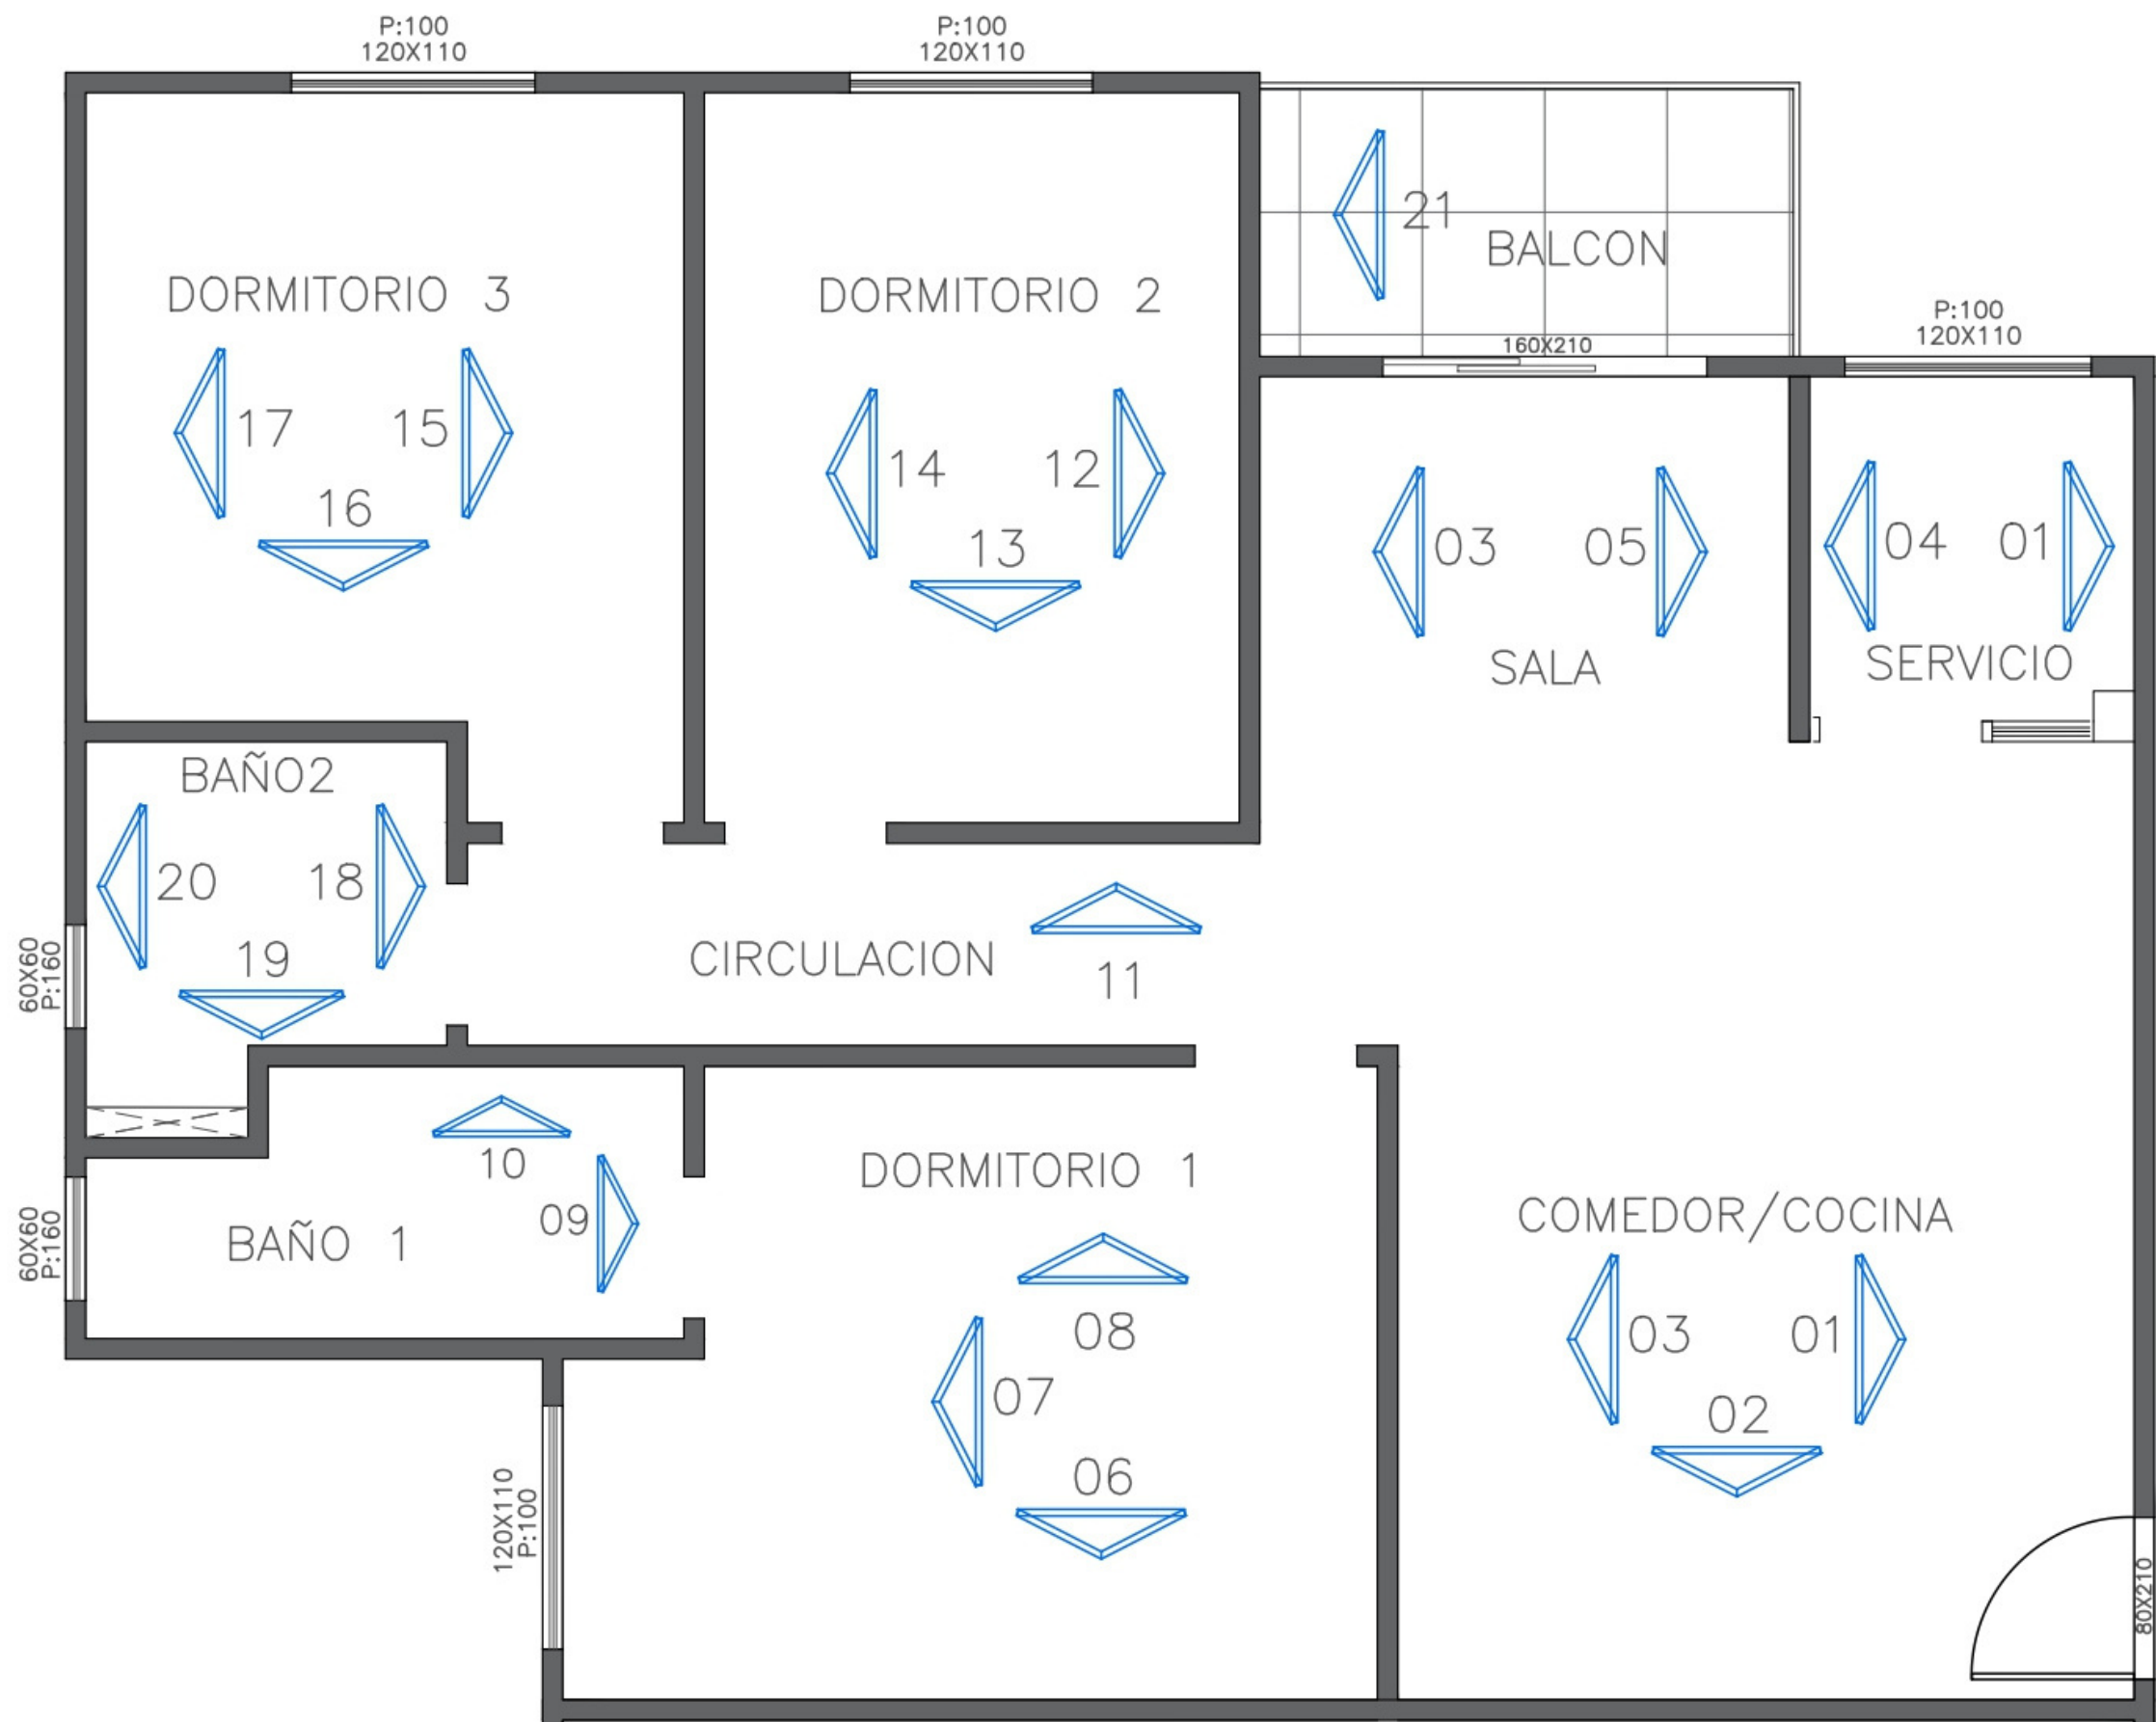

BLOQUE 11
APTO N° 1116

Plano detallado de la ubicación y vistas de las columnas de las instalaciones hidráulicas y las redes de aire acondicionado.

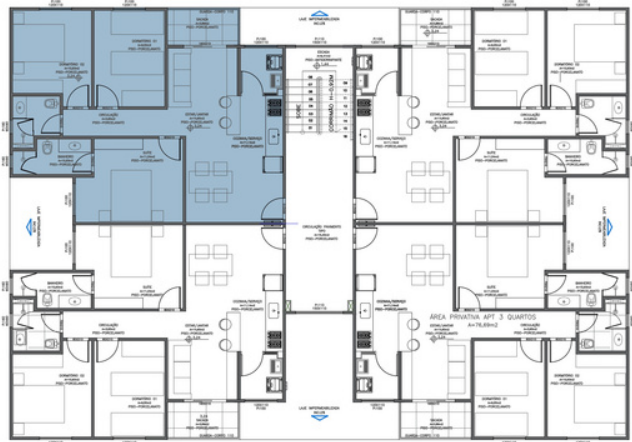


VISTAS

1 - SERVICIO / COCINA


- AGUA FRÍA (PEX)
- INST. CLOCAL
- CAJA P/ PUNTO (A.F)
- INTERRUPTOR
- TOMADA (220V)
- 💡 ILUMINACION

OBSERVACION:
LOS PUNTOS
PUEDEN VARIAR 5
A 10CM DE
DISTANCIA

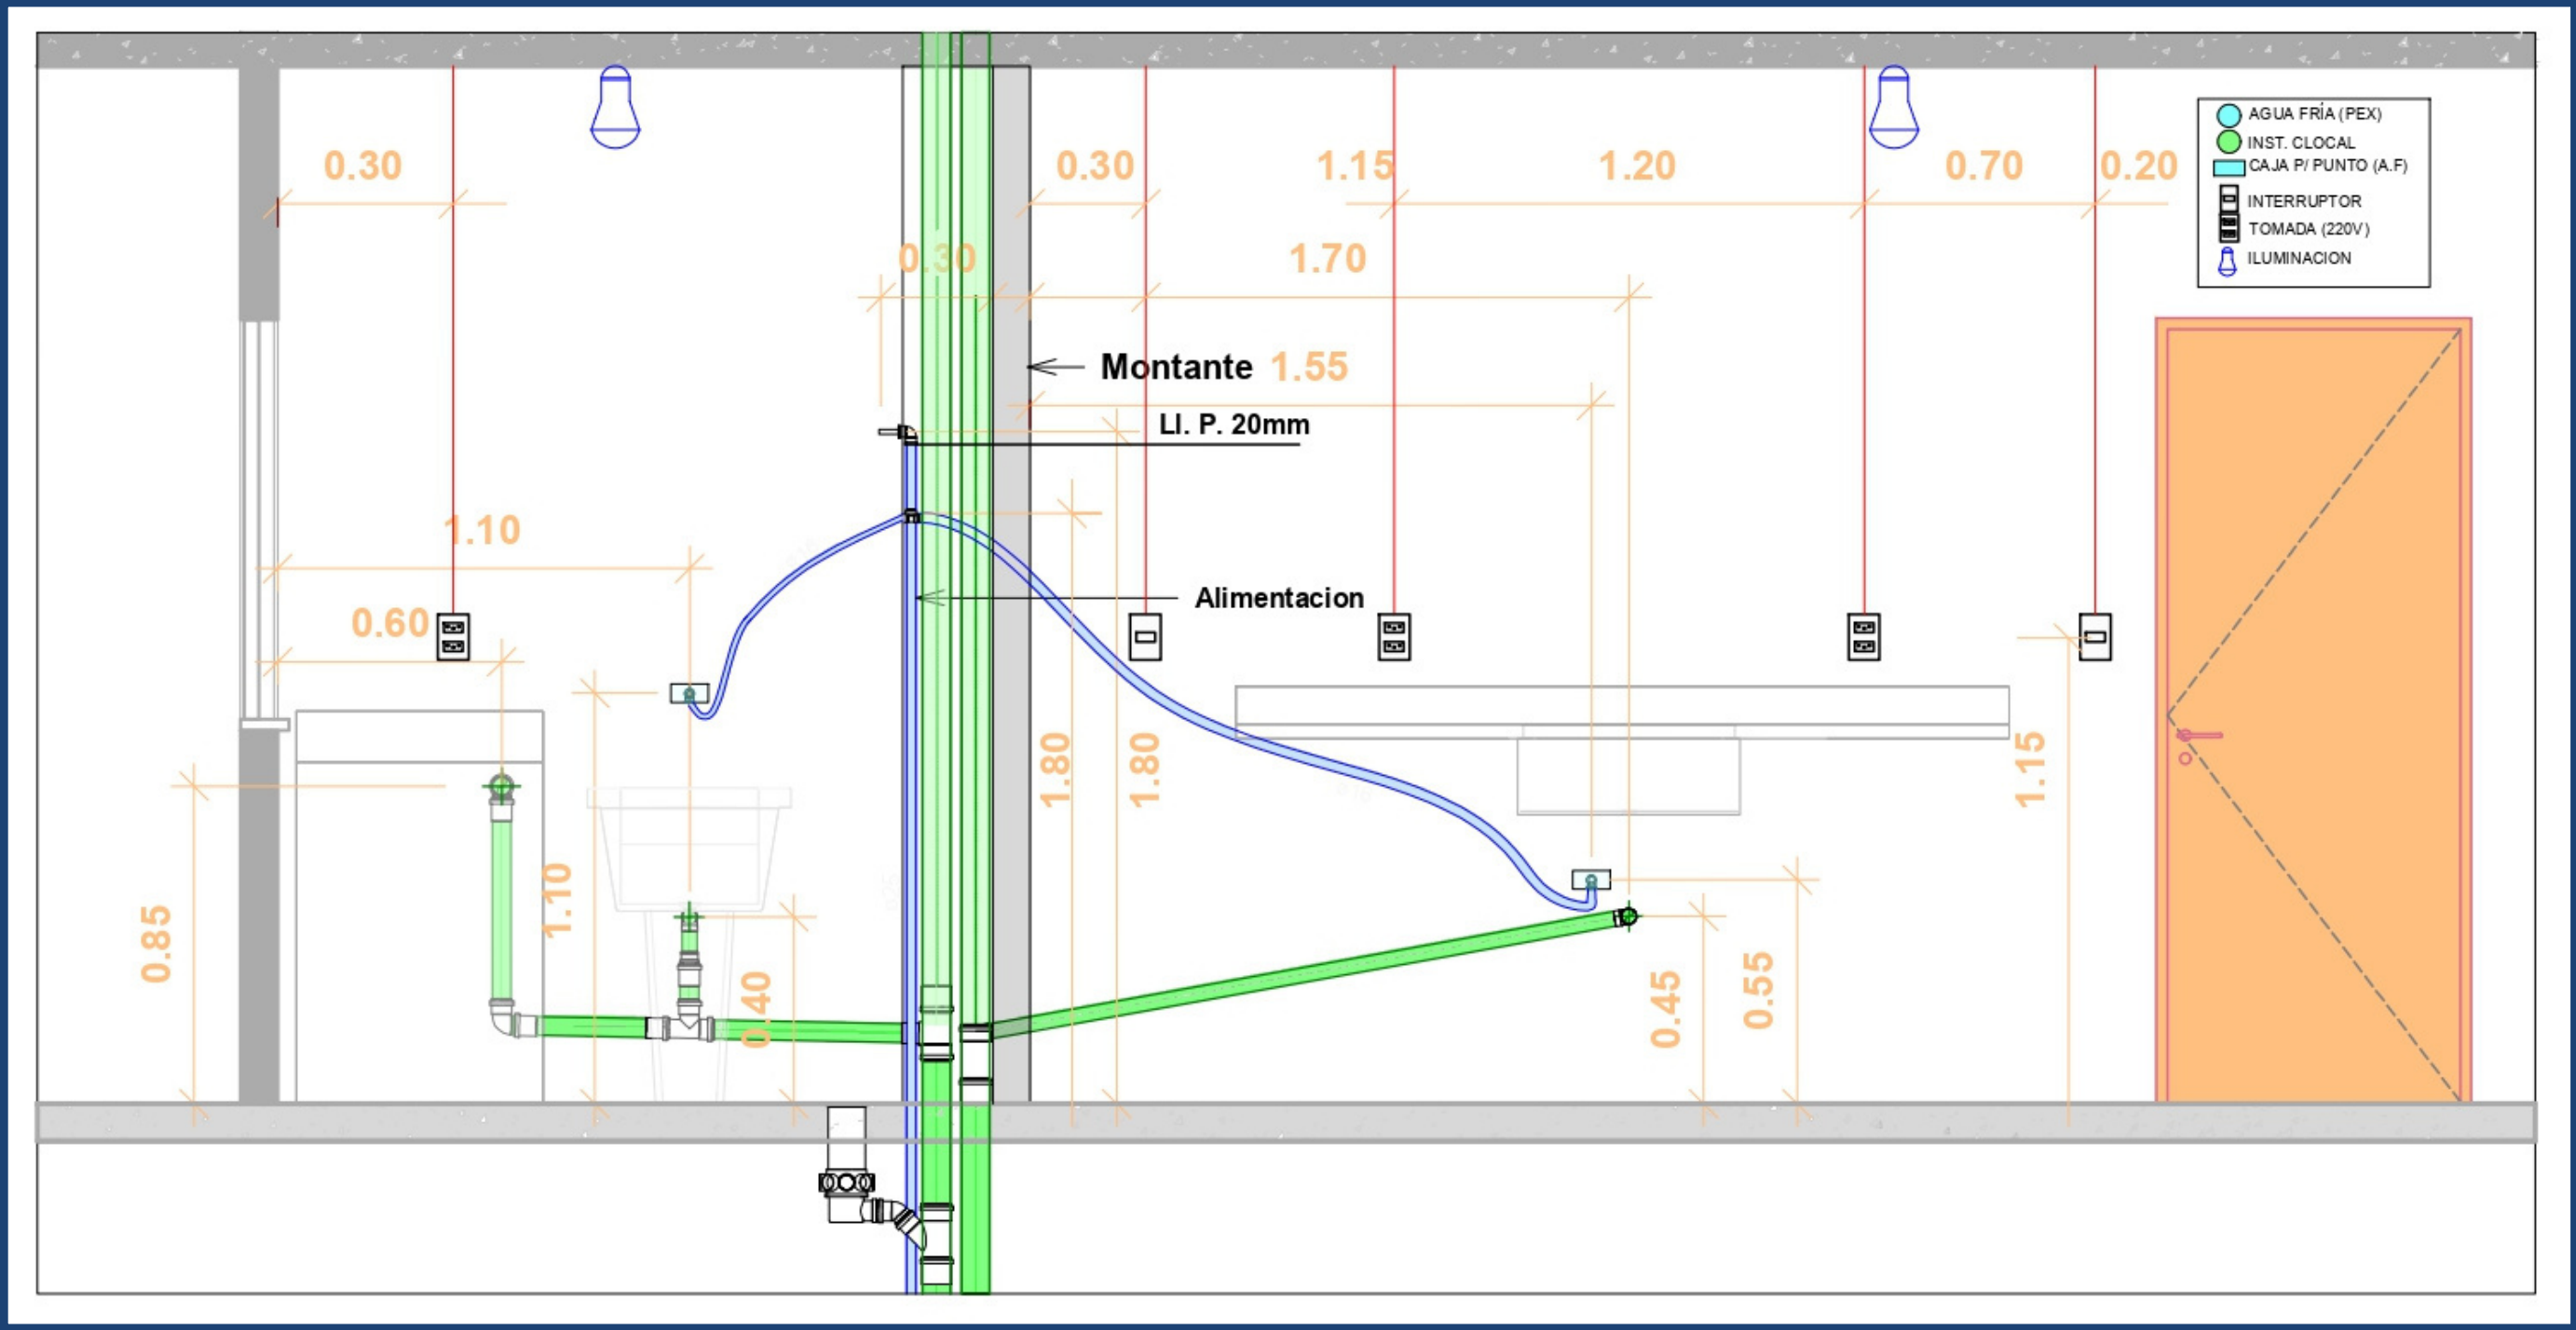


UBICACIÓN Y VISTAS DE LAS COLUMNAS DE LAS INSTALACIONES
HIDRÁULICAS, ELÉCTRICAS Y LAS REDES DE AIRE ACONDICIONADO.

2 - COMEDOR

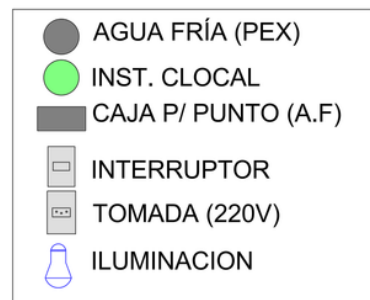

OBSERVACION:
LOS PUNTOS
PUEDEN VARIAR 5
A 10CM DE
DISTANCIA

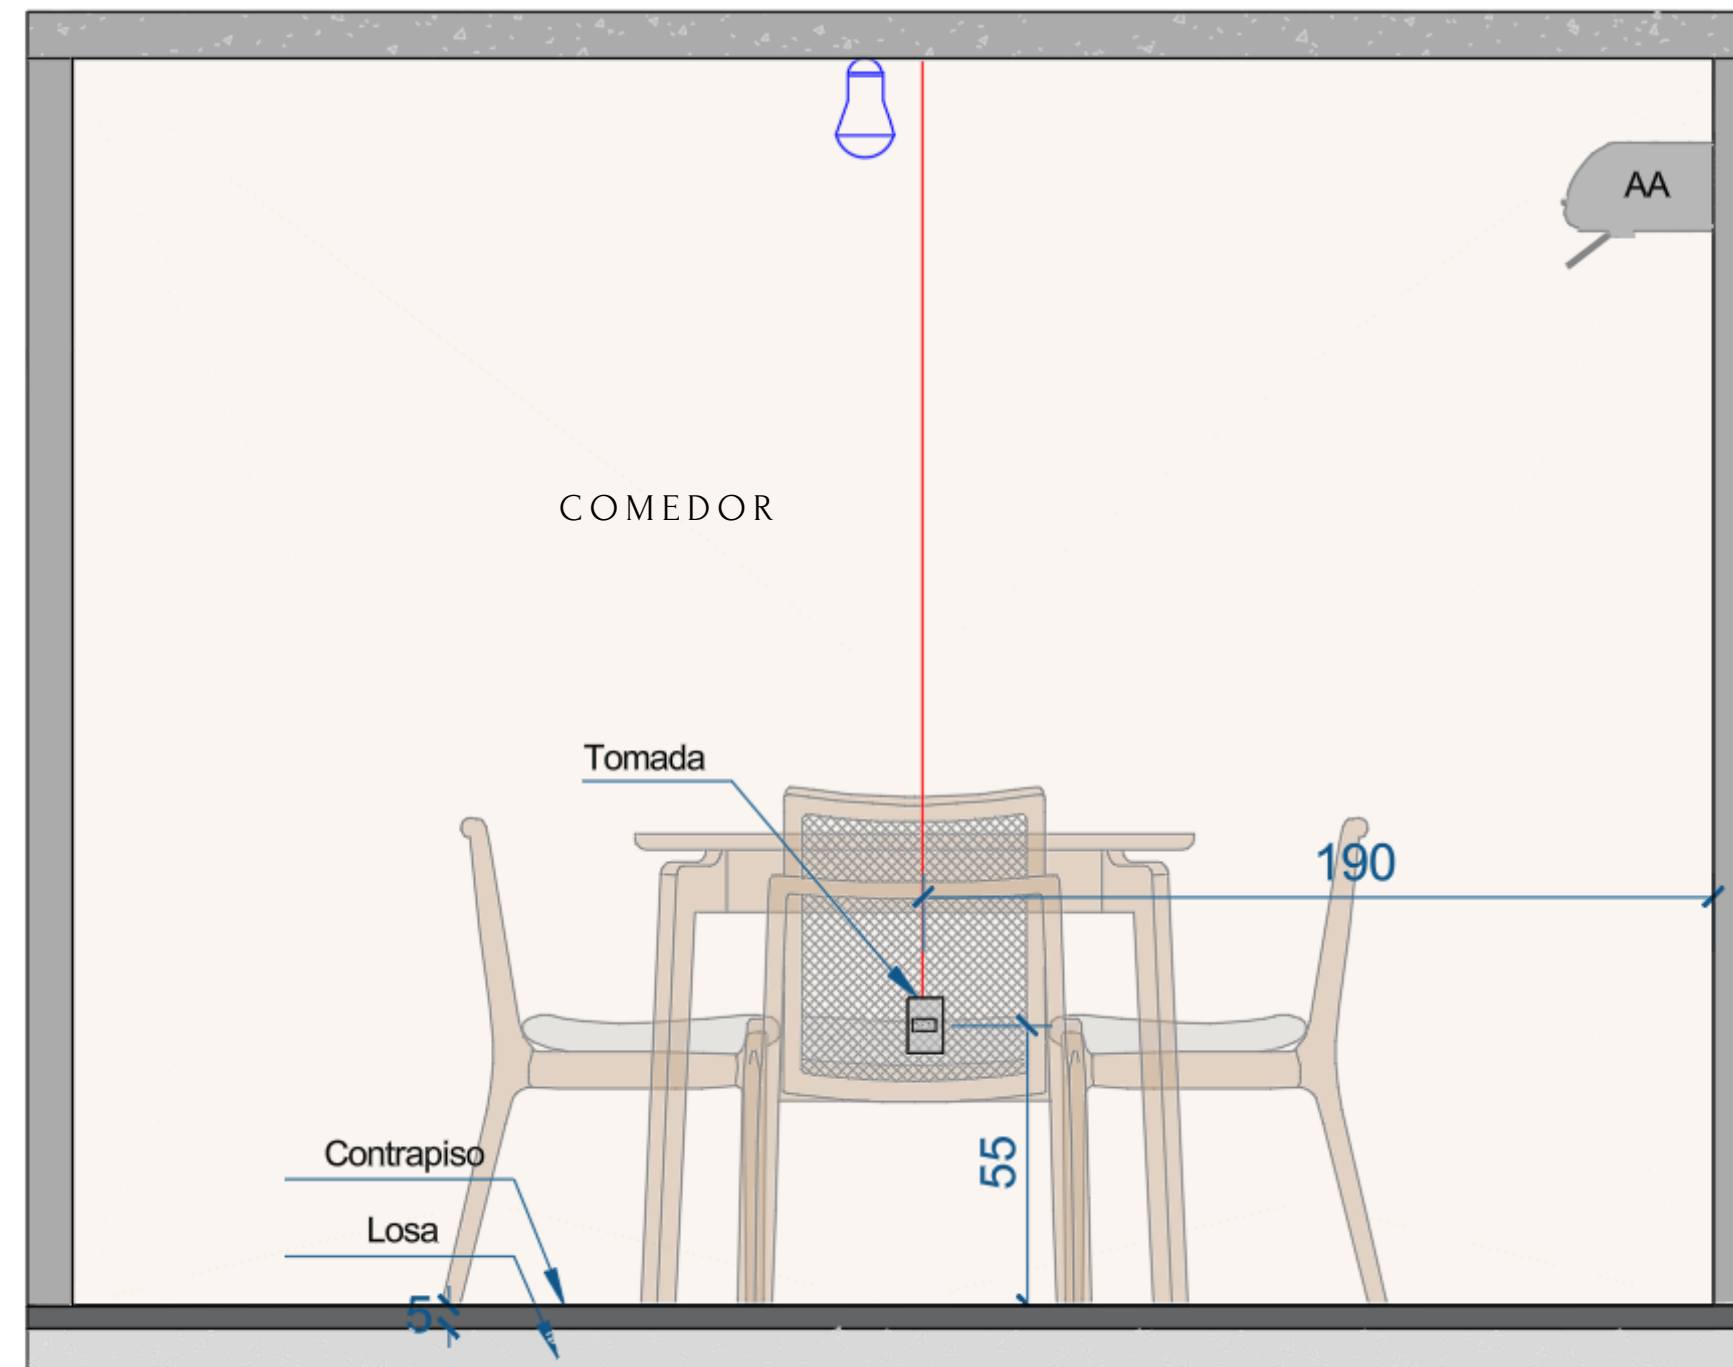


UBICACIÓN Y VISTAS DE LAS COLUMNAS DE LAS INSTALACIONES
HIDRÁULICAS, ELÉCTRICAS Y LAS REDES DE AIRE ACONDICIONADO.

VISTAS

3 - COMEDOR / SALA

- AGUA FRÍA (PEX)
- INST. CLOCAL
- CAJA P/ PUNTO (A.F)
- INTERRUPTOR
- TOMADA (220V)
- 💡 ILUMINACION

OBSERVACION:
LOS PUNTOS
PUEDEN VARIAR 5
A 10CM DE
DISTANCIA

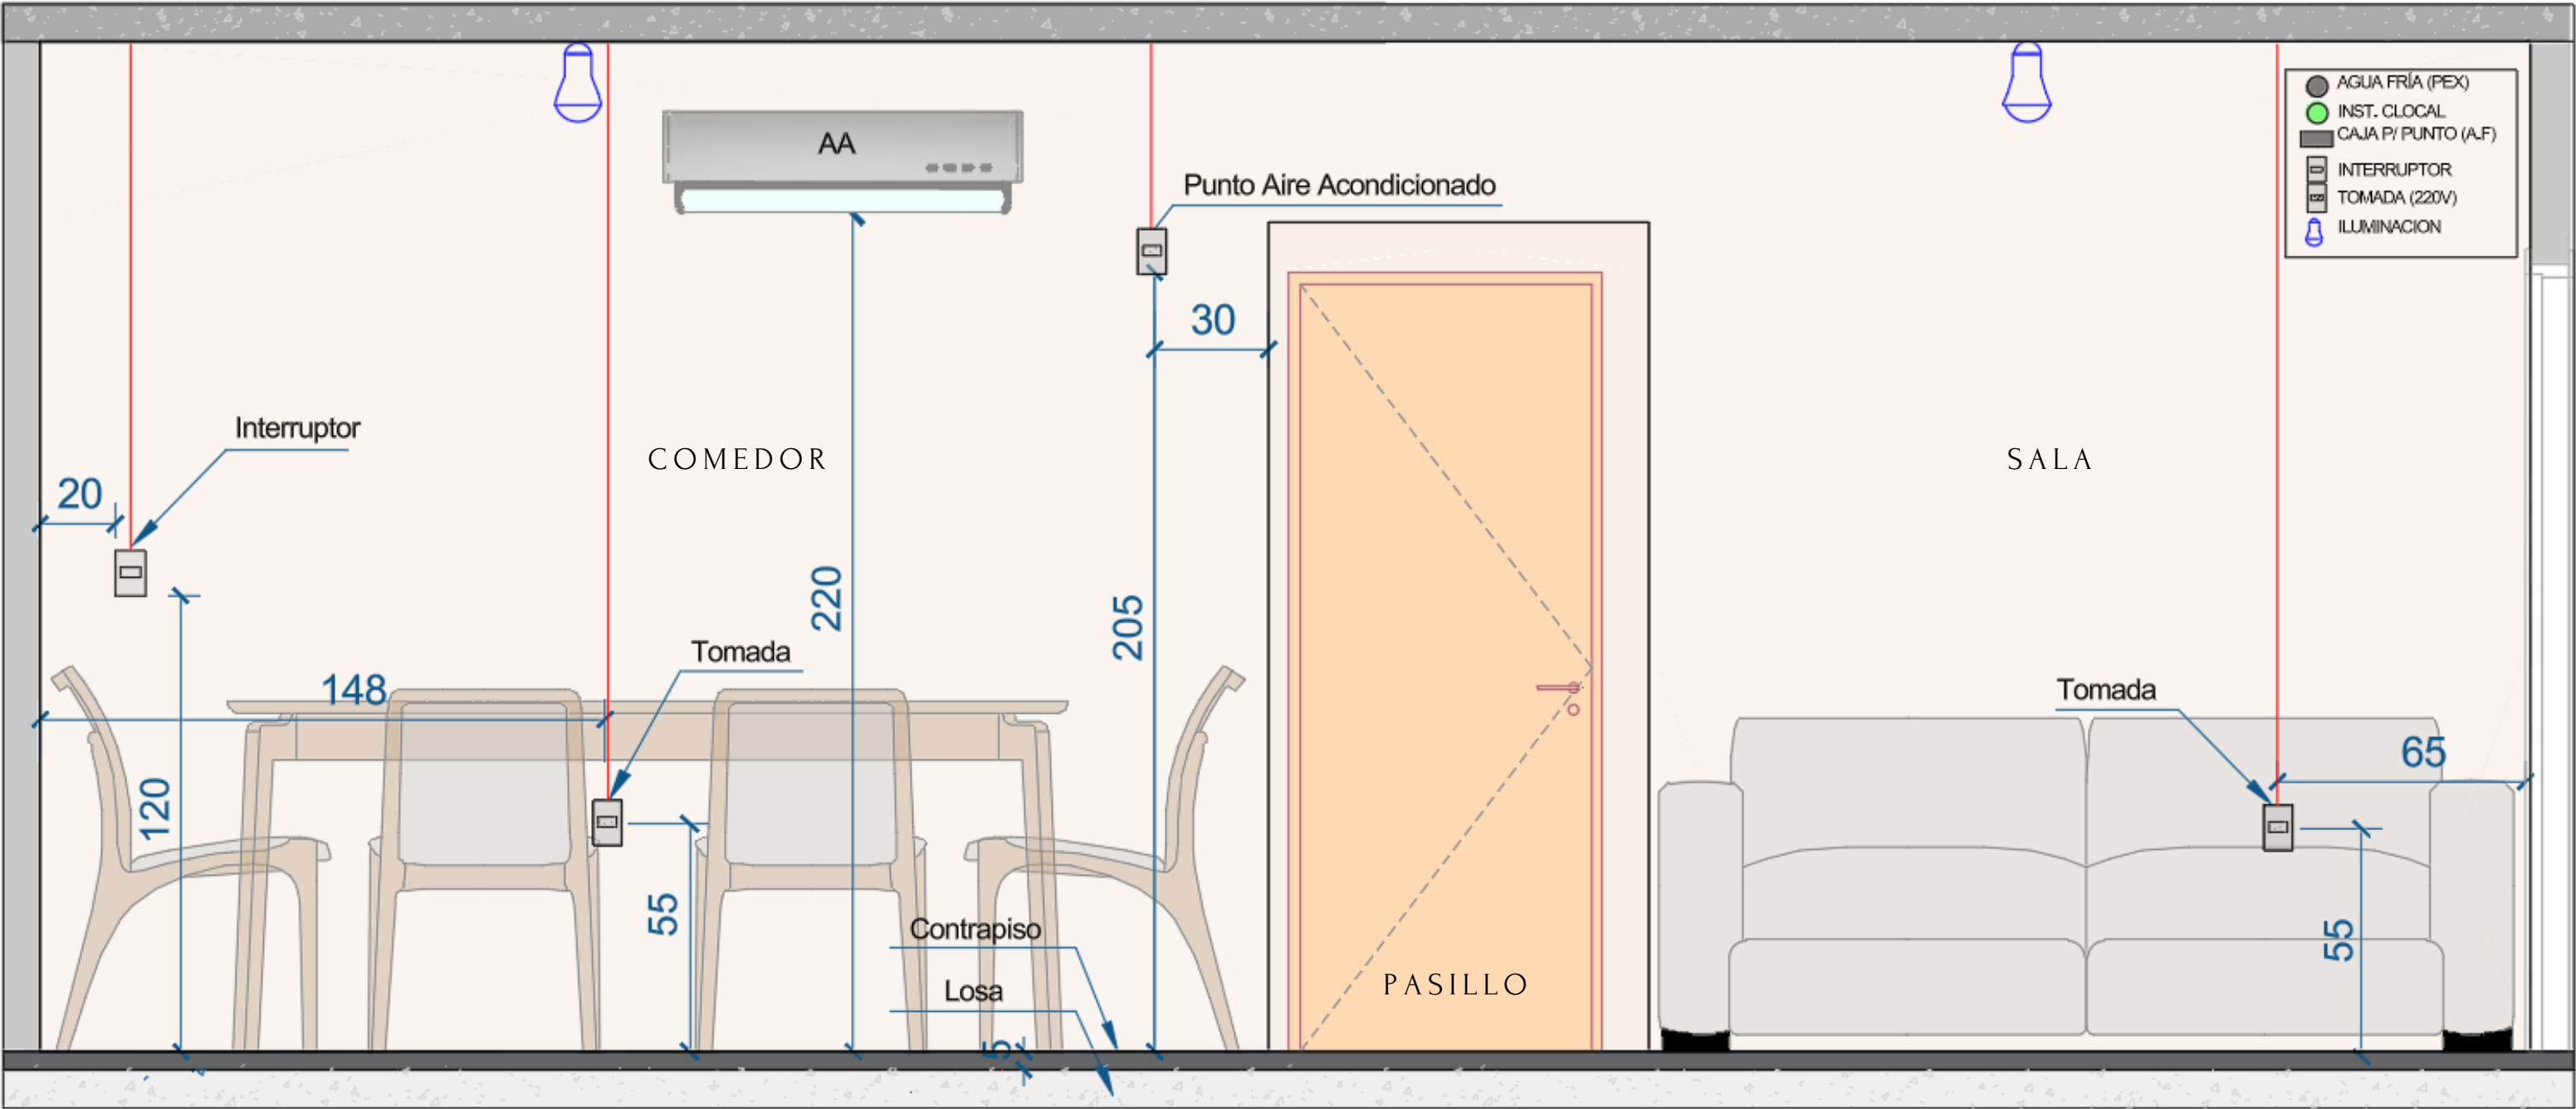

UBICACIÓN Y VISTAS DE LAS COLUMNAS DE LAS INSTALACIONES
HIDRÁULICAS, ELECTRICAS Y LAS REDES DE AIRE ACONDICIONADO.

VISTAS

4 - SERVICIO
5 - SALA

AGUA FRÍA (PEX)

INST. CLOCAL



CAJA P/ PUNTO (A.F)

INTERRUPTOR

TOMADA (220V)

ILUMINACION

OBSERVACION:
LOS PUNTOS
PUEDEN VARIAR 5
A 10CM DE
DISTANCIA

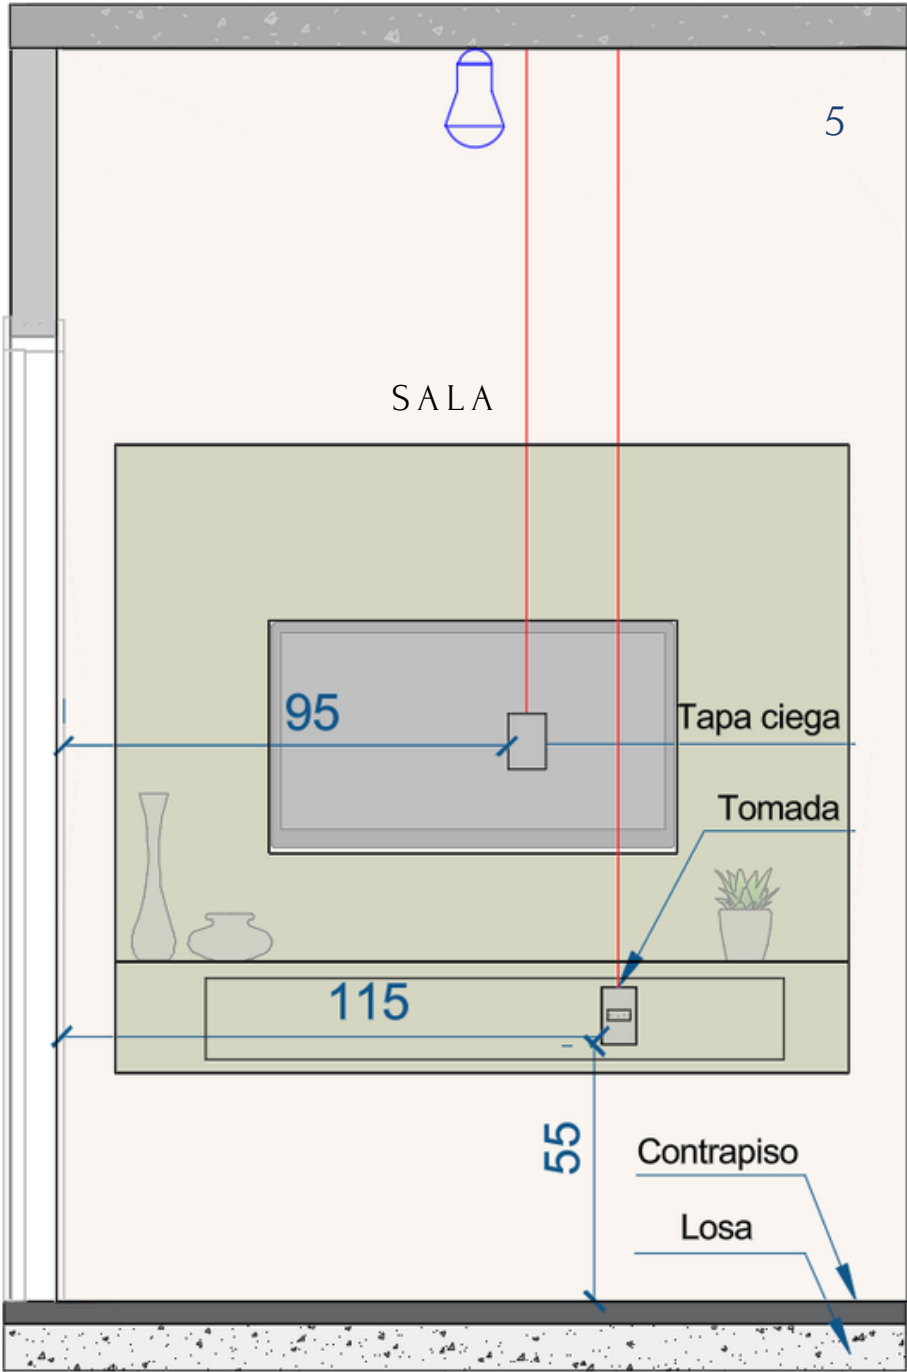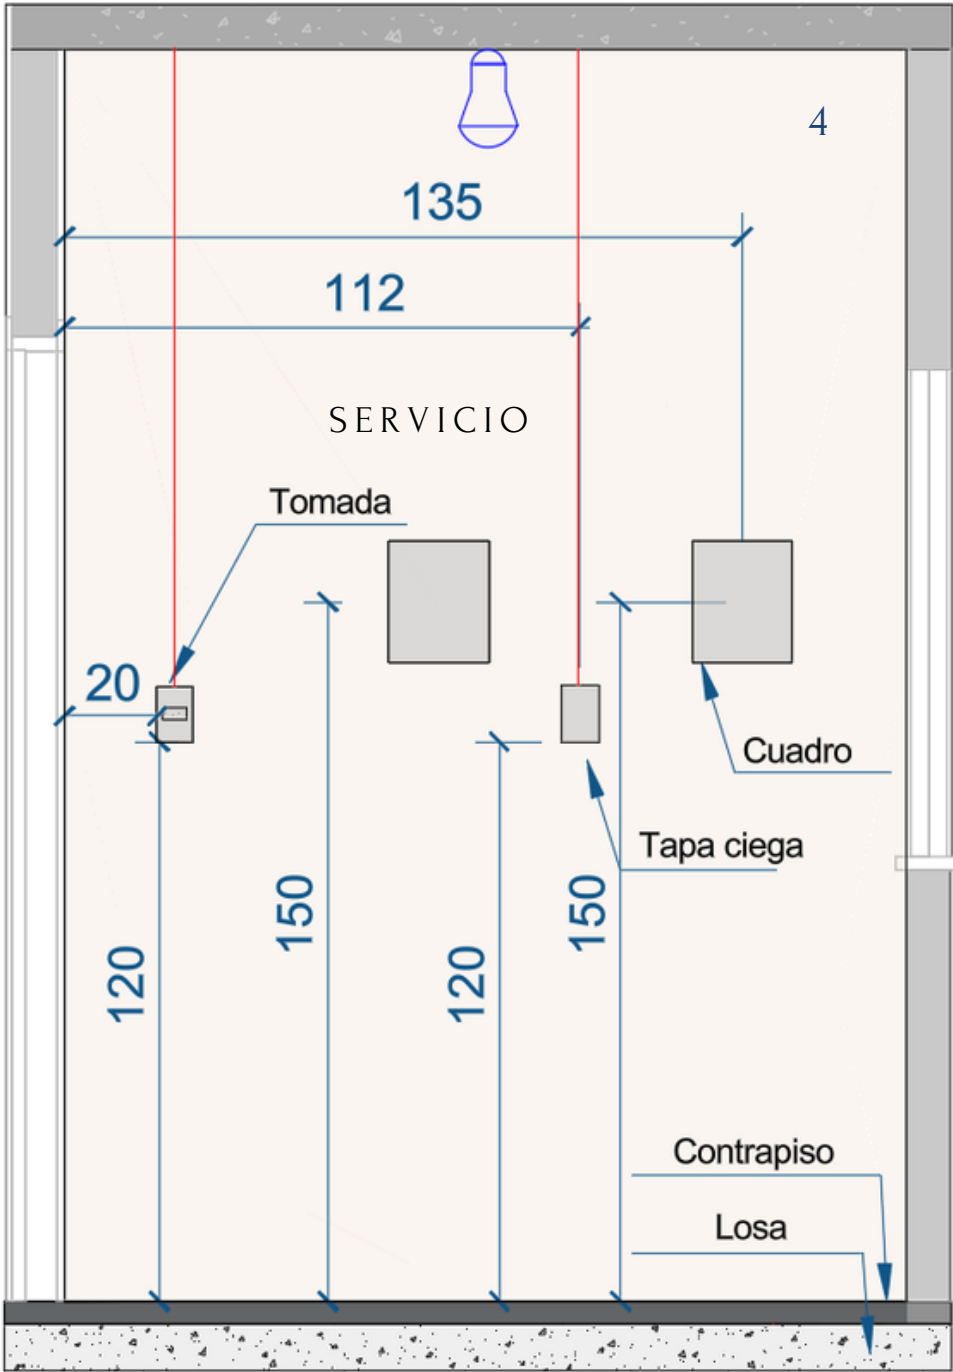


UBICACIÓN Y VISTAS DE LAS COLUMNAS DE LAS INSTALACIONES
HIDRÁULICAS, ELÉCTRICAS Y LAS REDES DE AIRE ACONDICIONADO.

VISTAS

6 - SUITE

- AGUA FRÍA (PEX)
- INST. CLOCAL
- CAJA P/ PUNTO (A.F)
- INTERRUPTOR
- TOMADA (220V)
- 💡 ILUMINACION

OBSERVACION:
LOS PUNTOS
PUEDEN VARIAR 5
A 10CM DE
DISTANCIA

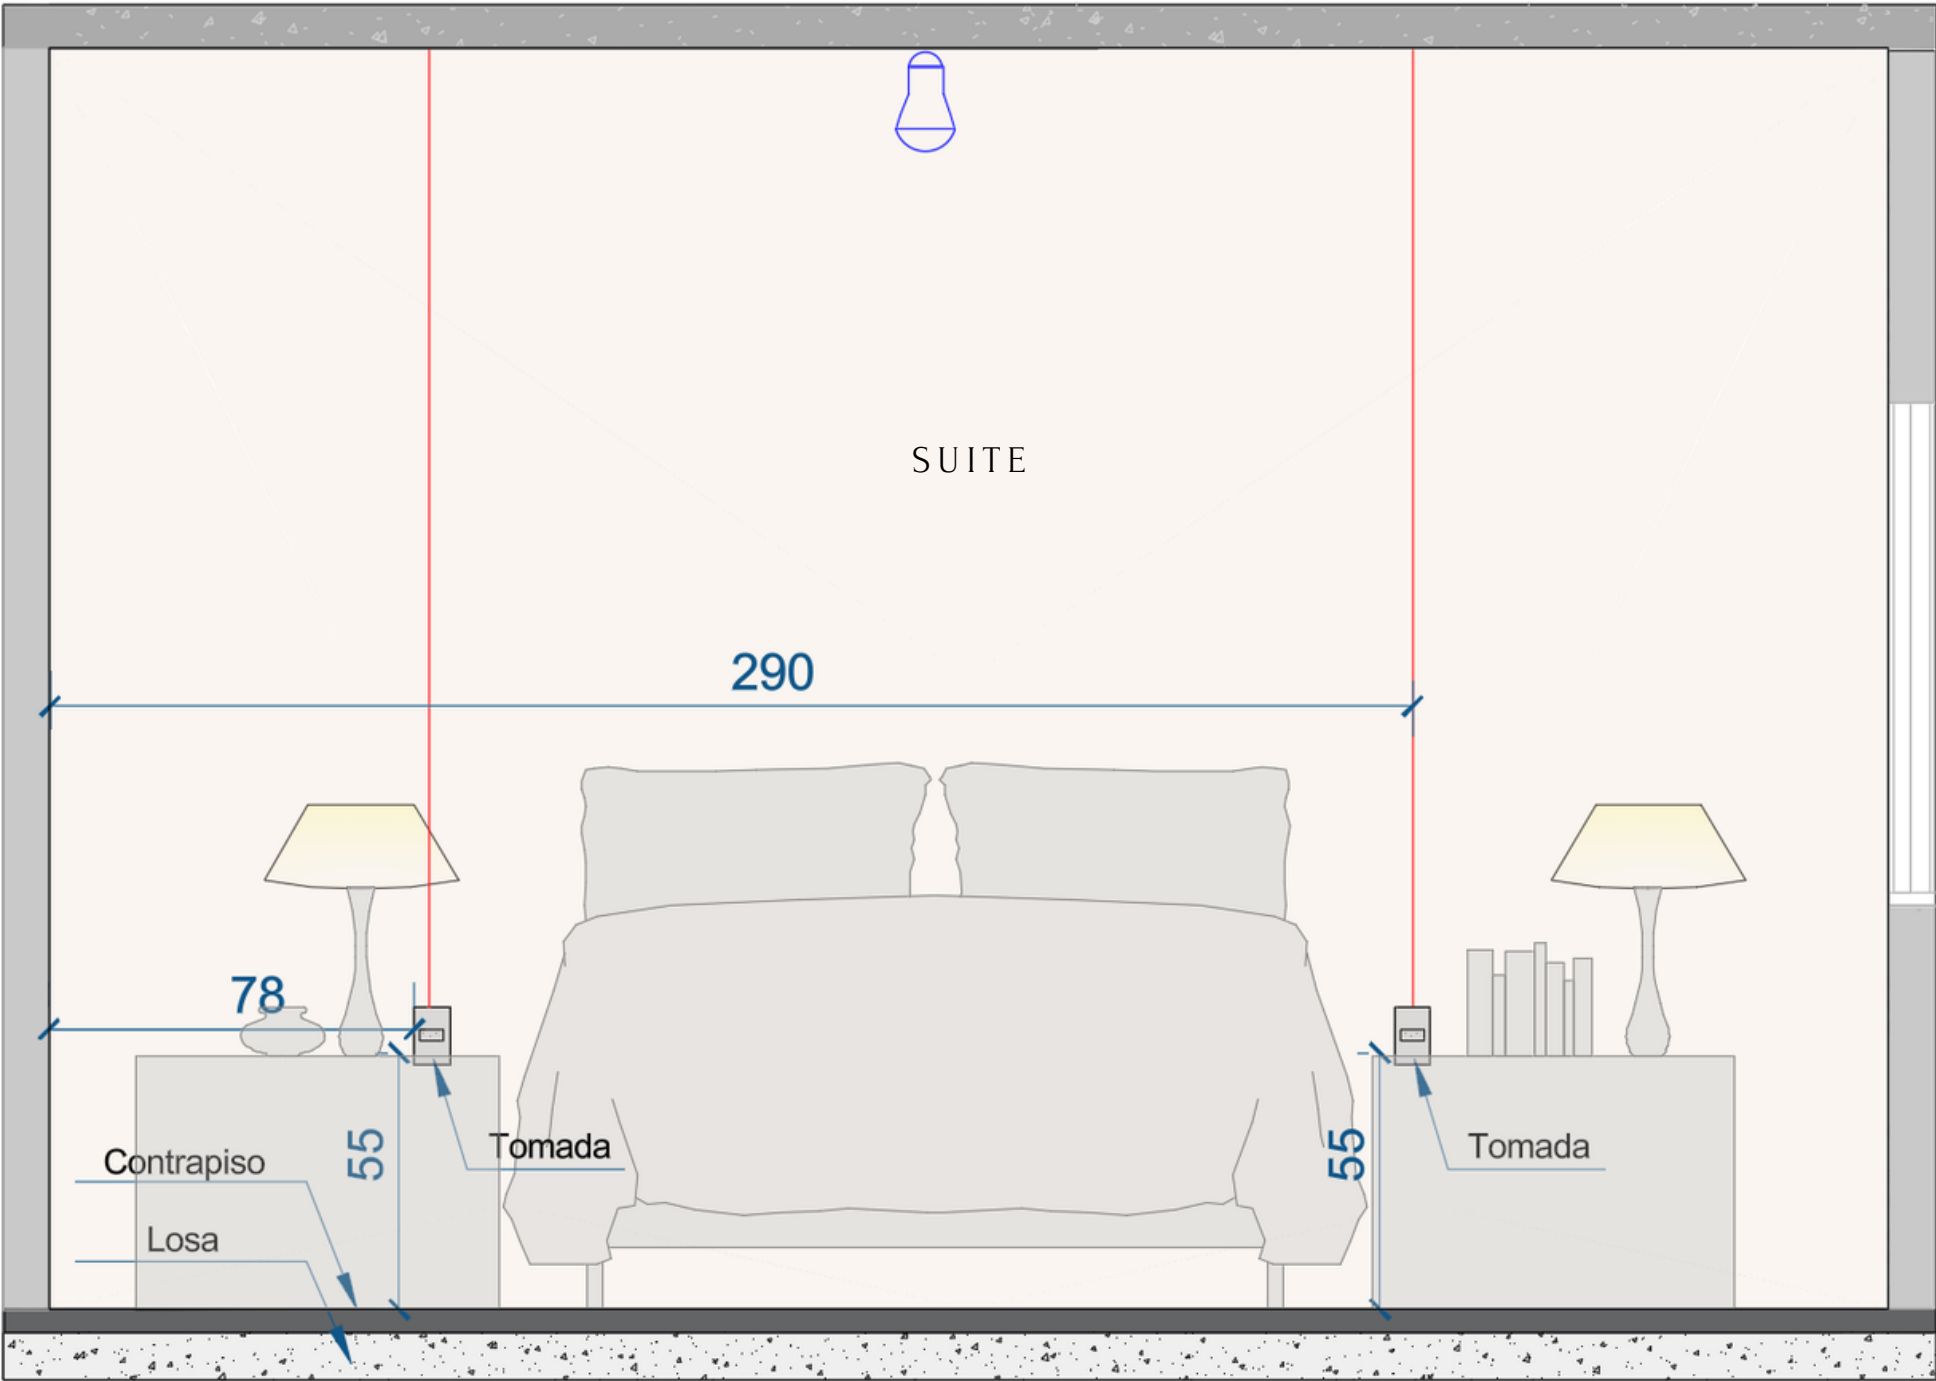

UBICACIÓN Y VISTAS DE LAS COLUMNAS DE LAS INSTALACIONES
HIDRÁULICAS, ELECTRICAS Y LAS REDES DE AIRE ACONDICIONADO.



VISTAS

7 - DORMITORIO 1 - SUITE

8 - DORMITORIO 1 - SUITE

- AGUA FRÍA (PEX)
- INST. CLOCAL
- CAJA P/ PUNTO (A.F)
- INTERRUPTOR
- TOMADA (220V)
- 💡 ILUMINACION

OBSERVACION:
LOS PUNTOS
PUEDEN VARIAR 5
A 10CM DE
DISTANCIA

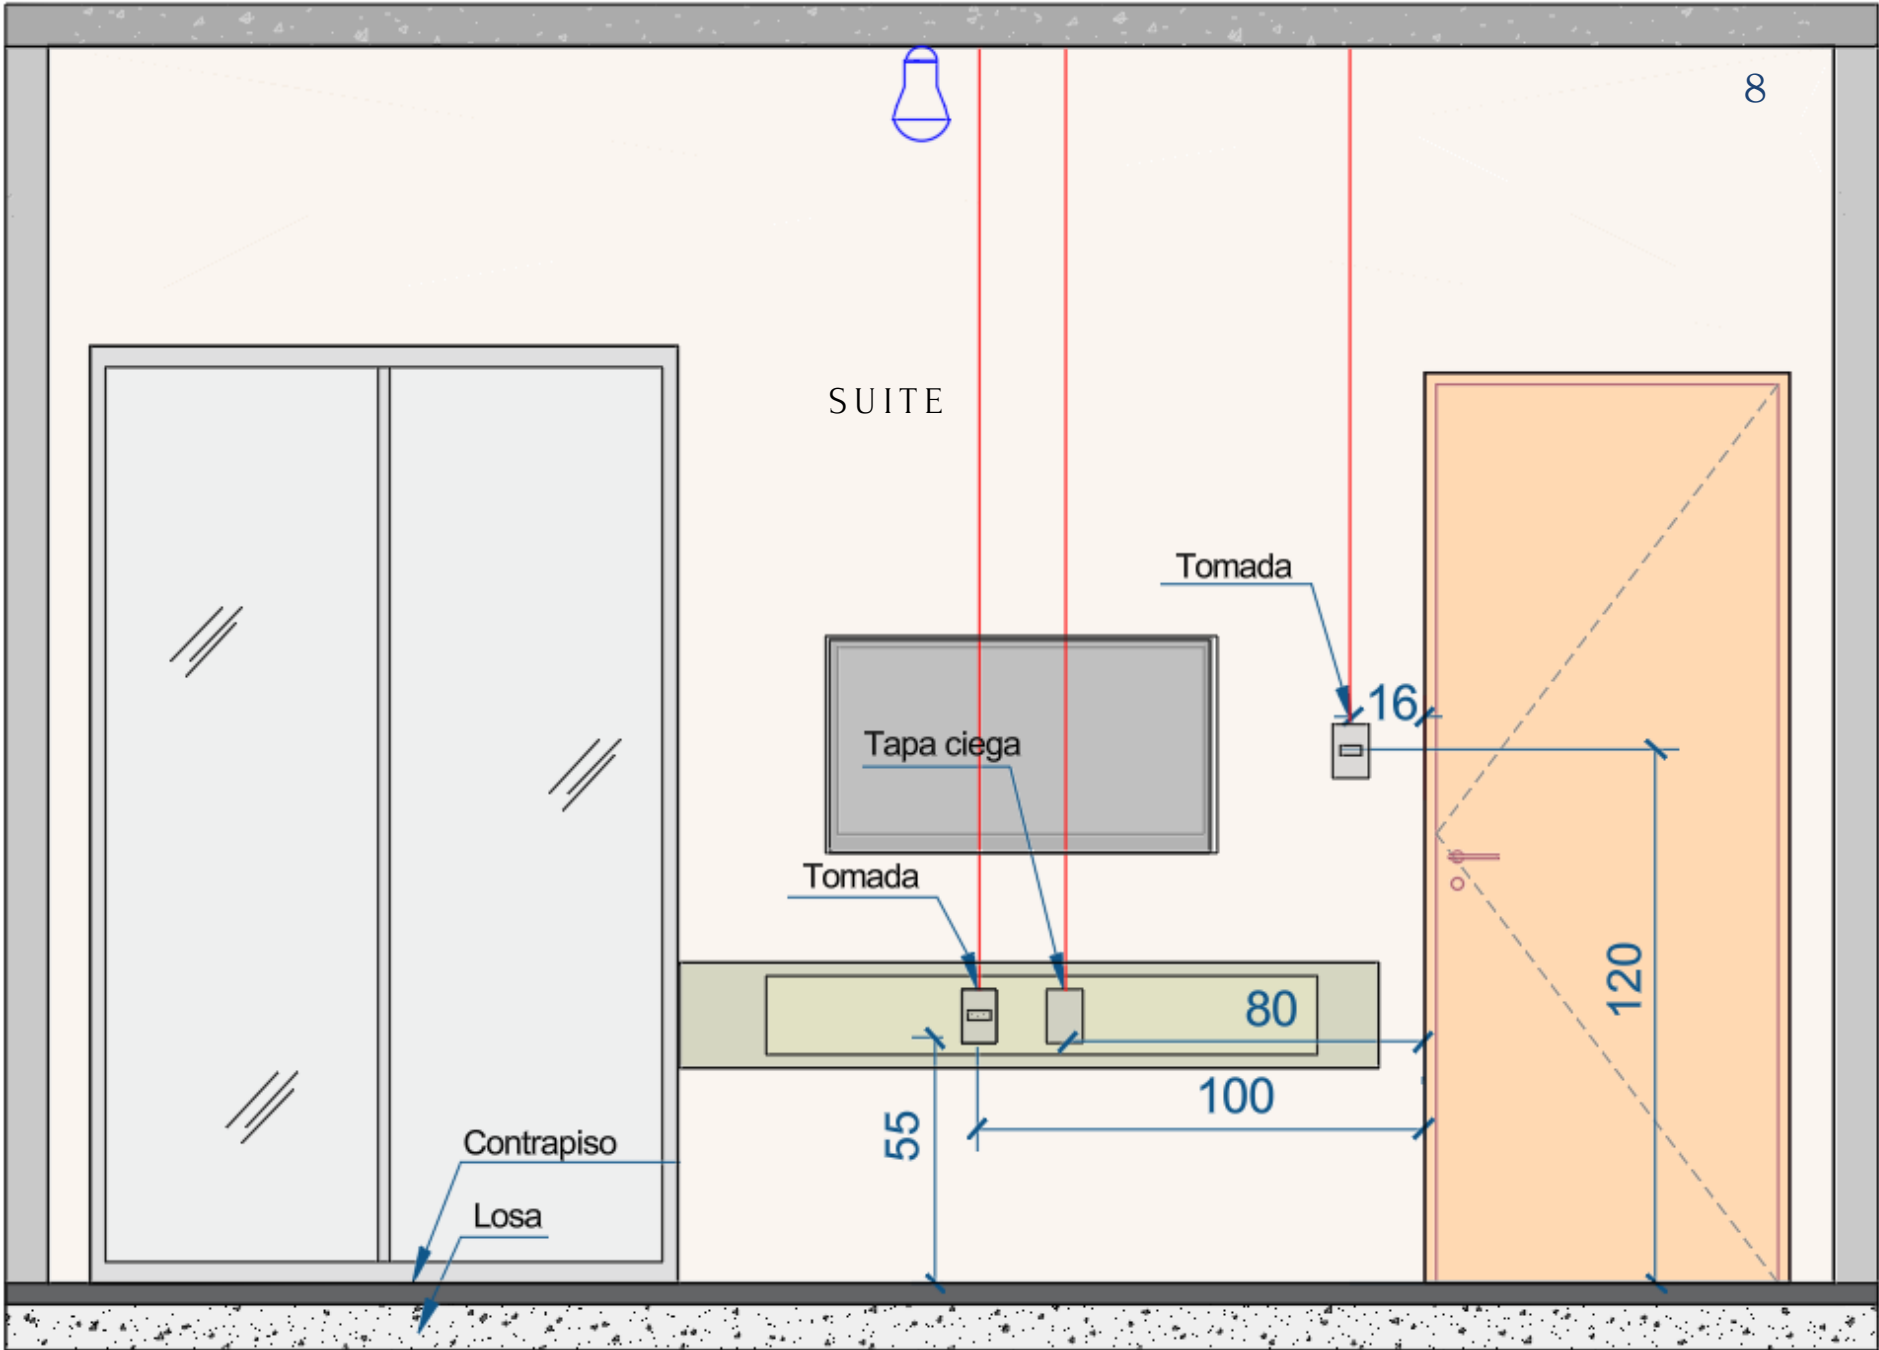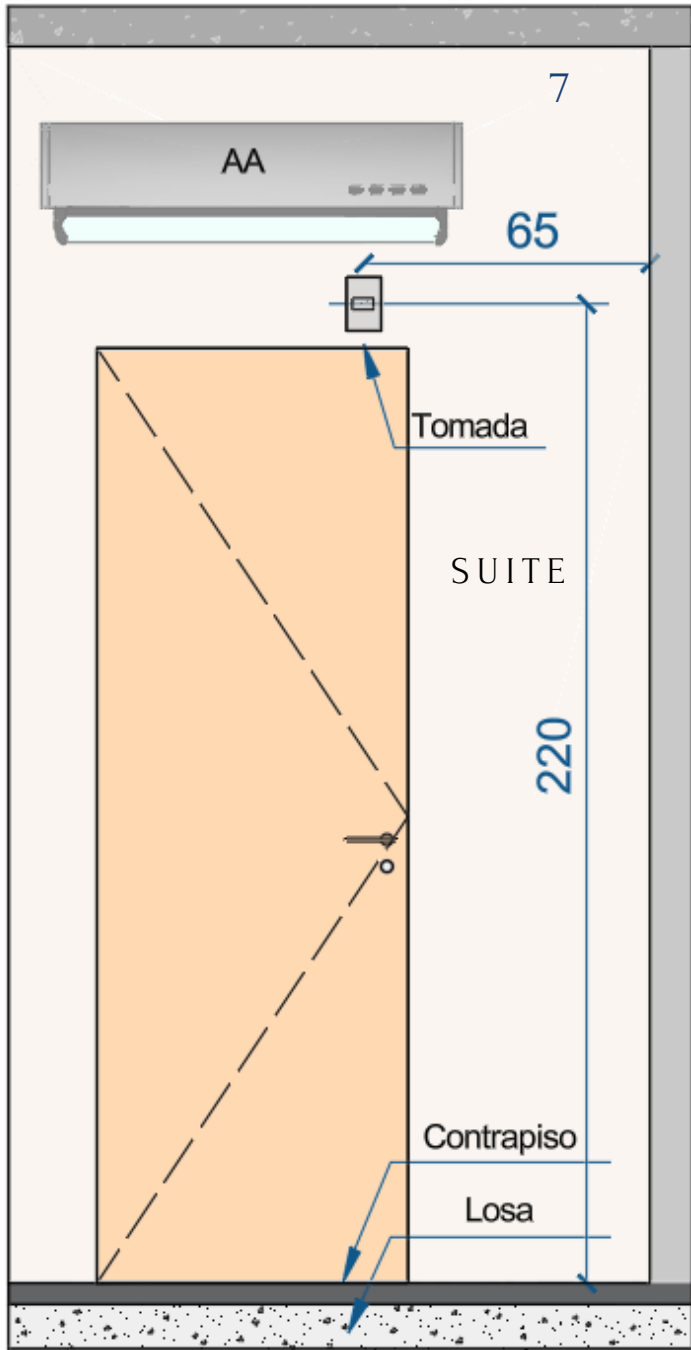

UBICACIÓN Y VISTAS DE LAS COLUMNAS DE LAS INSTALACIONES
HIDRÁULICAS, ELECTRICAS Y LAS REDES DE AIRE ACONDICIONADO.



VISTAS

9 - BAÑO 1

10 - BAÑO 1

- AGUA FRÍA (PEX)
- INST. CLOCAL
- CAJA P/ PUNTO (A.F)
- INTERRUPTOR
- TOMADA (220V)
- 💡 ILUMINACION

OBSERVACION:
LOS PUNTOS
PUEDEN VARIAR 5
A 10CM DE
DISTANCIA

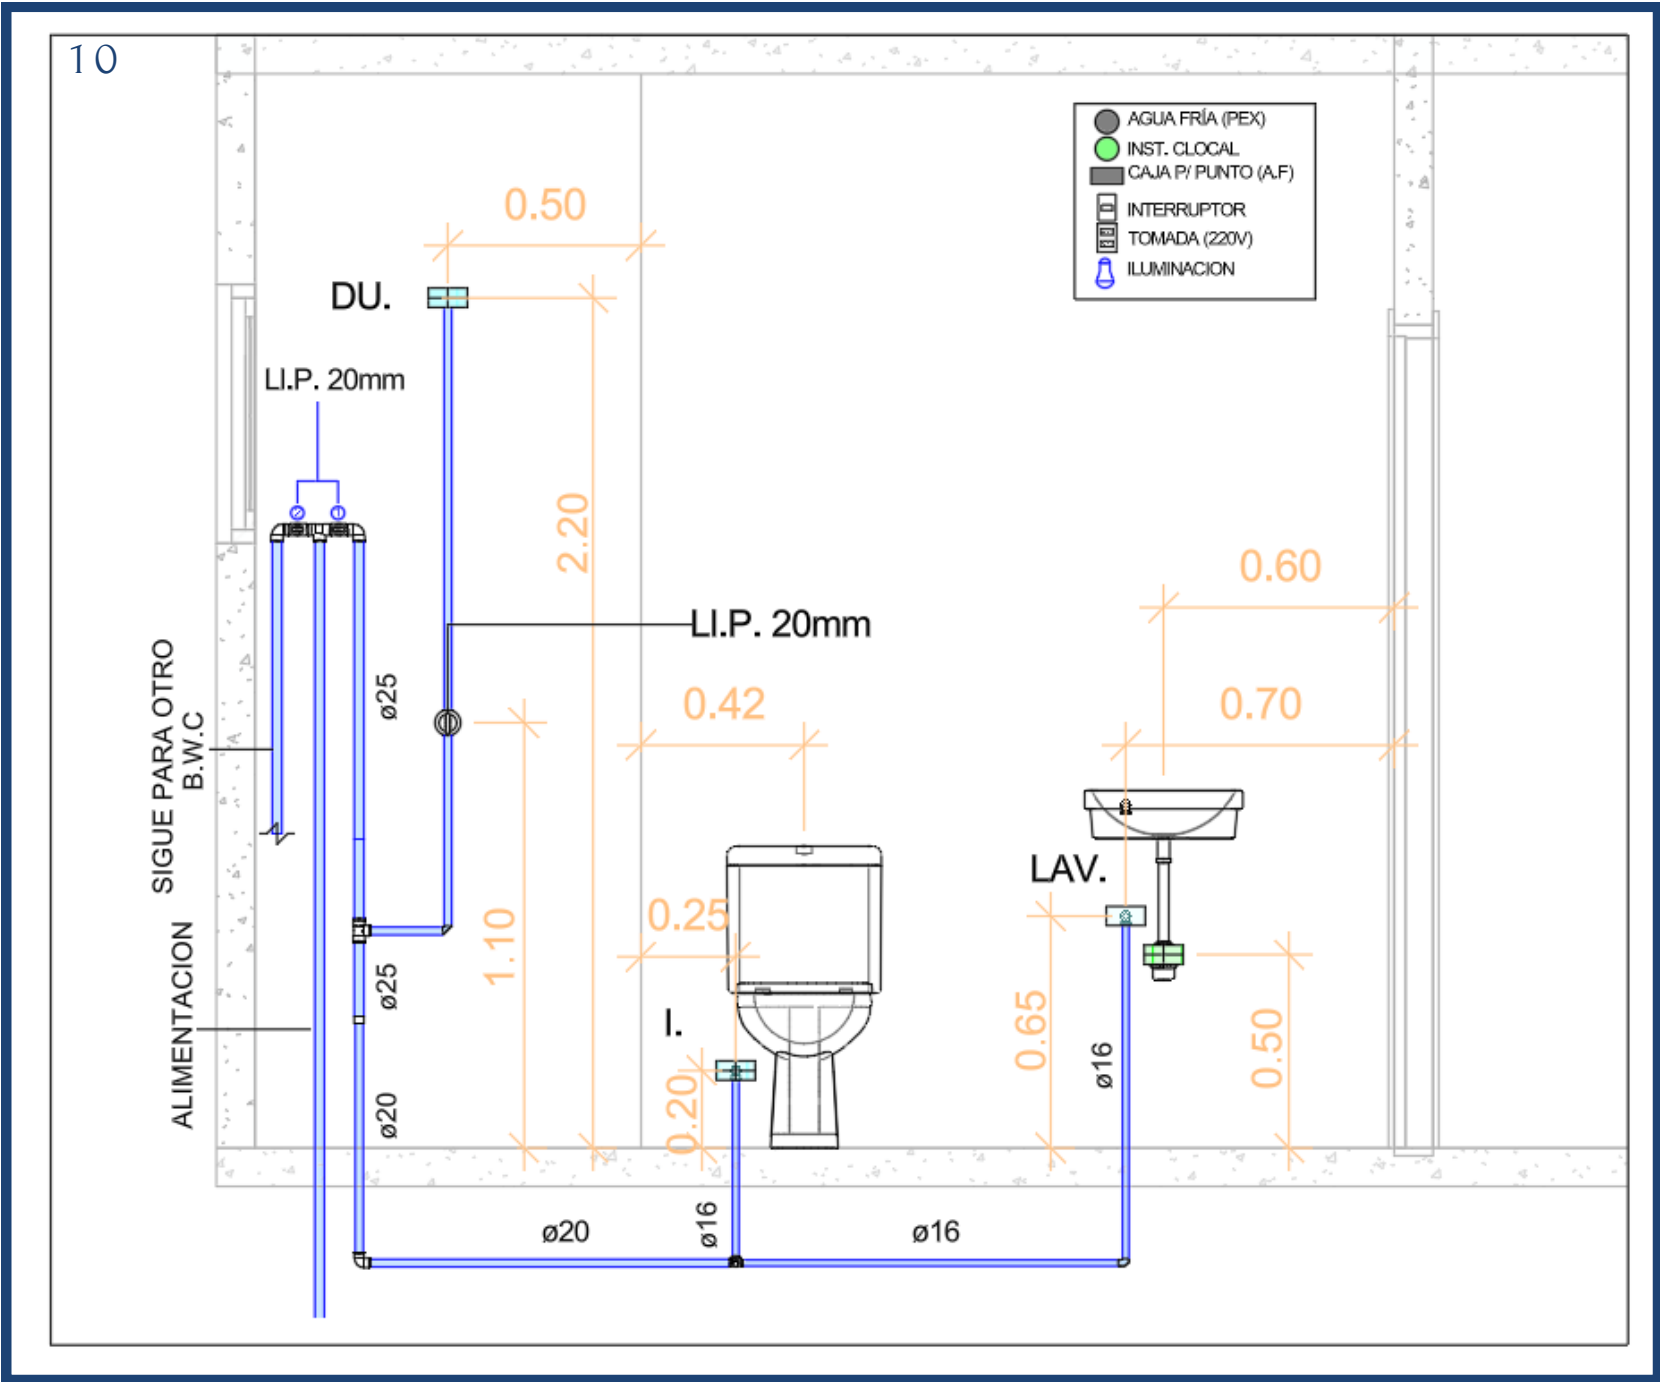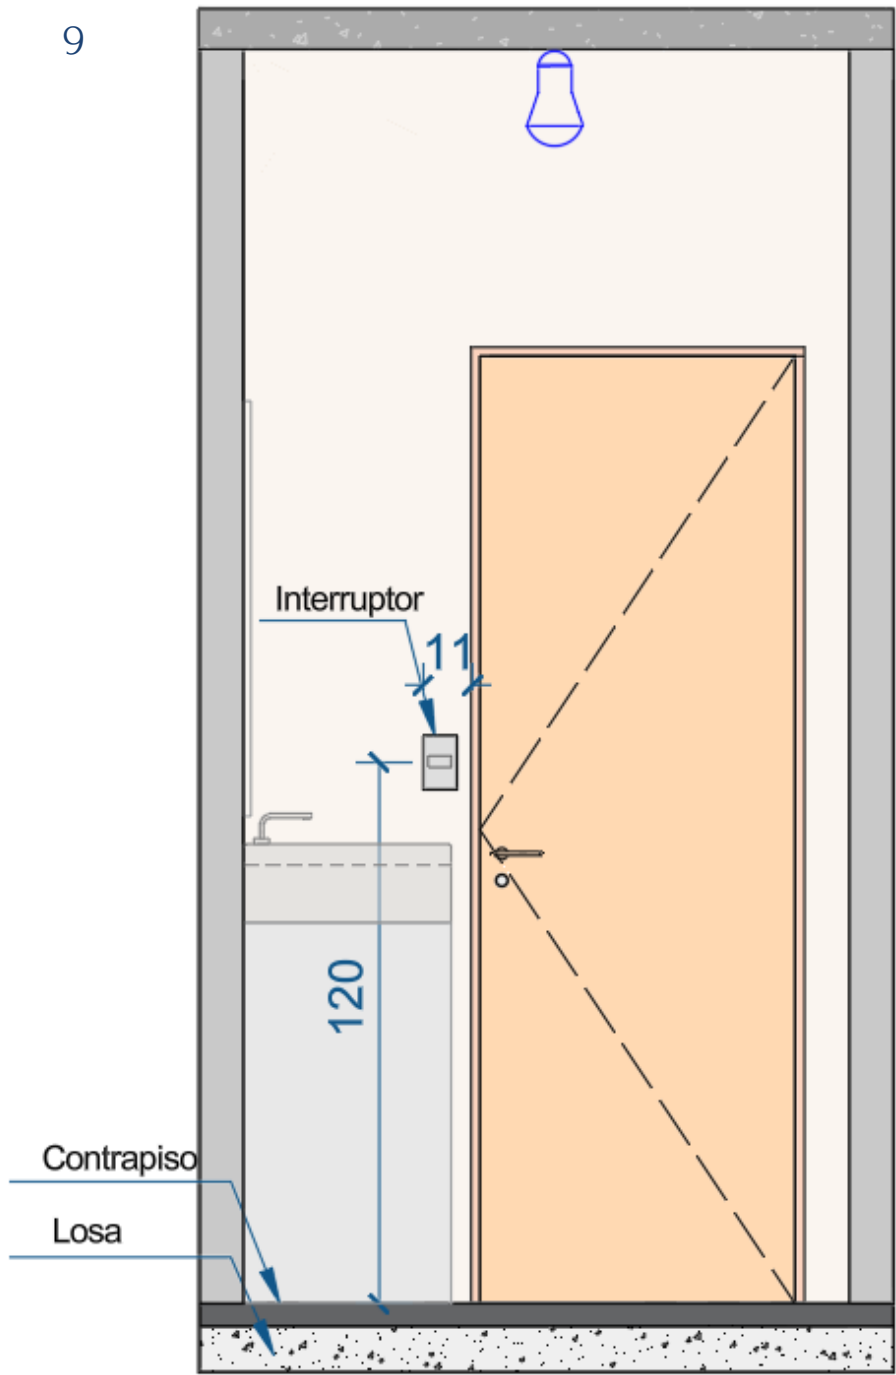


UBICACIÓN Y VISTAS DE LAS COLUMNAS DE LAS INSTALACIONES
HIDRÁULICAS, ELECTRICAS Y LAS REDES DE AIRE ACONDICIONADO.

VISTAS

11 - CIRCULACION

- AGUA FRÍA (PEX)
- INST. CLOCAL
- CAJA P/ PUNTO (A.F)
- INTERRUPTOR
- TOMADA (220V)
- 💡 ILUMINACION

OBSERVACION:
LOS PUNTOS
PUEDEN VARIAR 5
A 10CM DE
DISTANCIA

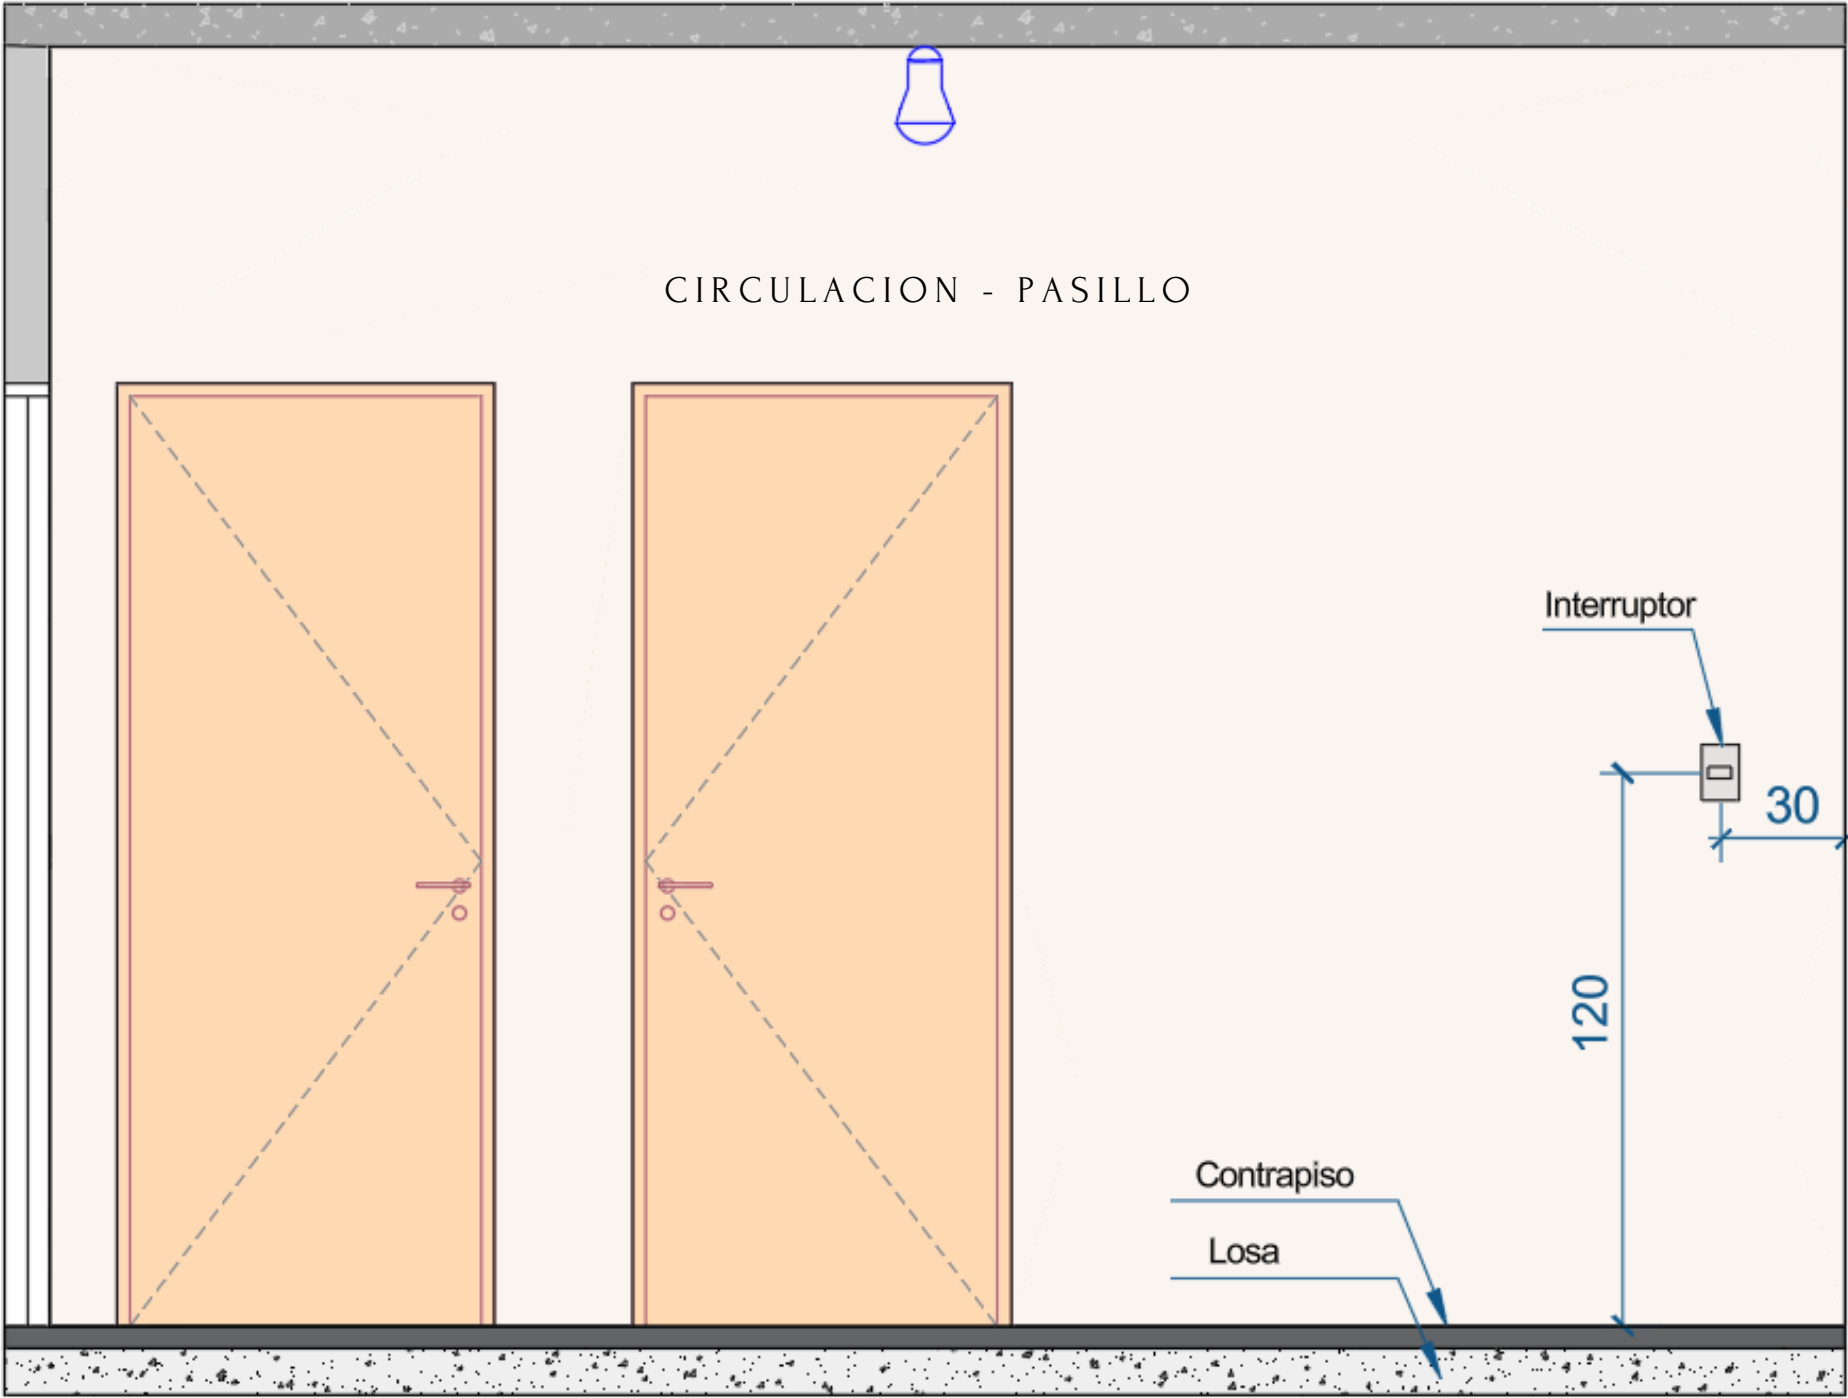


UBICACIÓN Y VISTAS DE LAS COLUMNAS DE LAS INSTALACIONES
HIDRÁULICAS, ELECTRICAS Y LAS REDES DE AIRE ACONDICIONADO.

VISTAS

12 - DORMITORIO 2

- AGUA FRÍA (PEX)
- INST. CLOCAL
- CAJA P/ PUNTO (A.F)
- INTERRUPTOR
- TOMADA (220V)
- 💡 ILUMINACION

OBSERVACION:
LOS PUNTOS
PUEDEN VARIAR 5
A 10CM DE
DISTANCIA

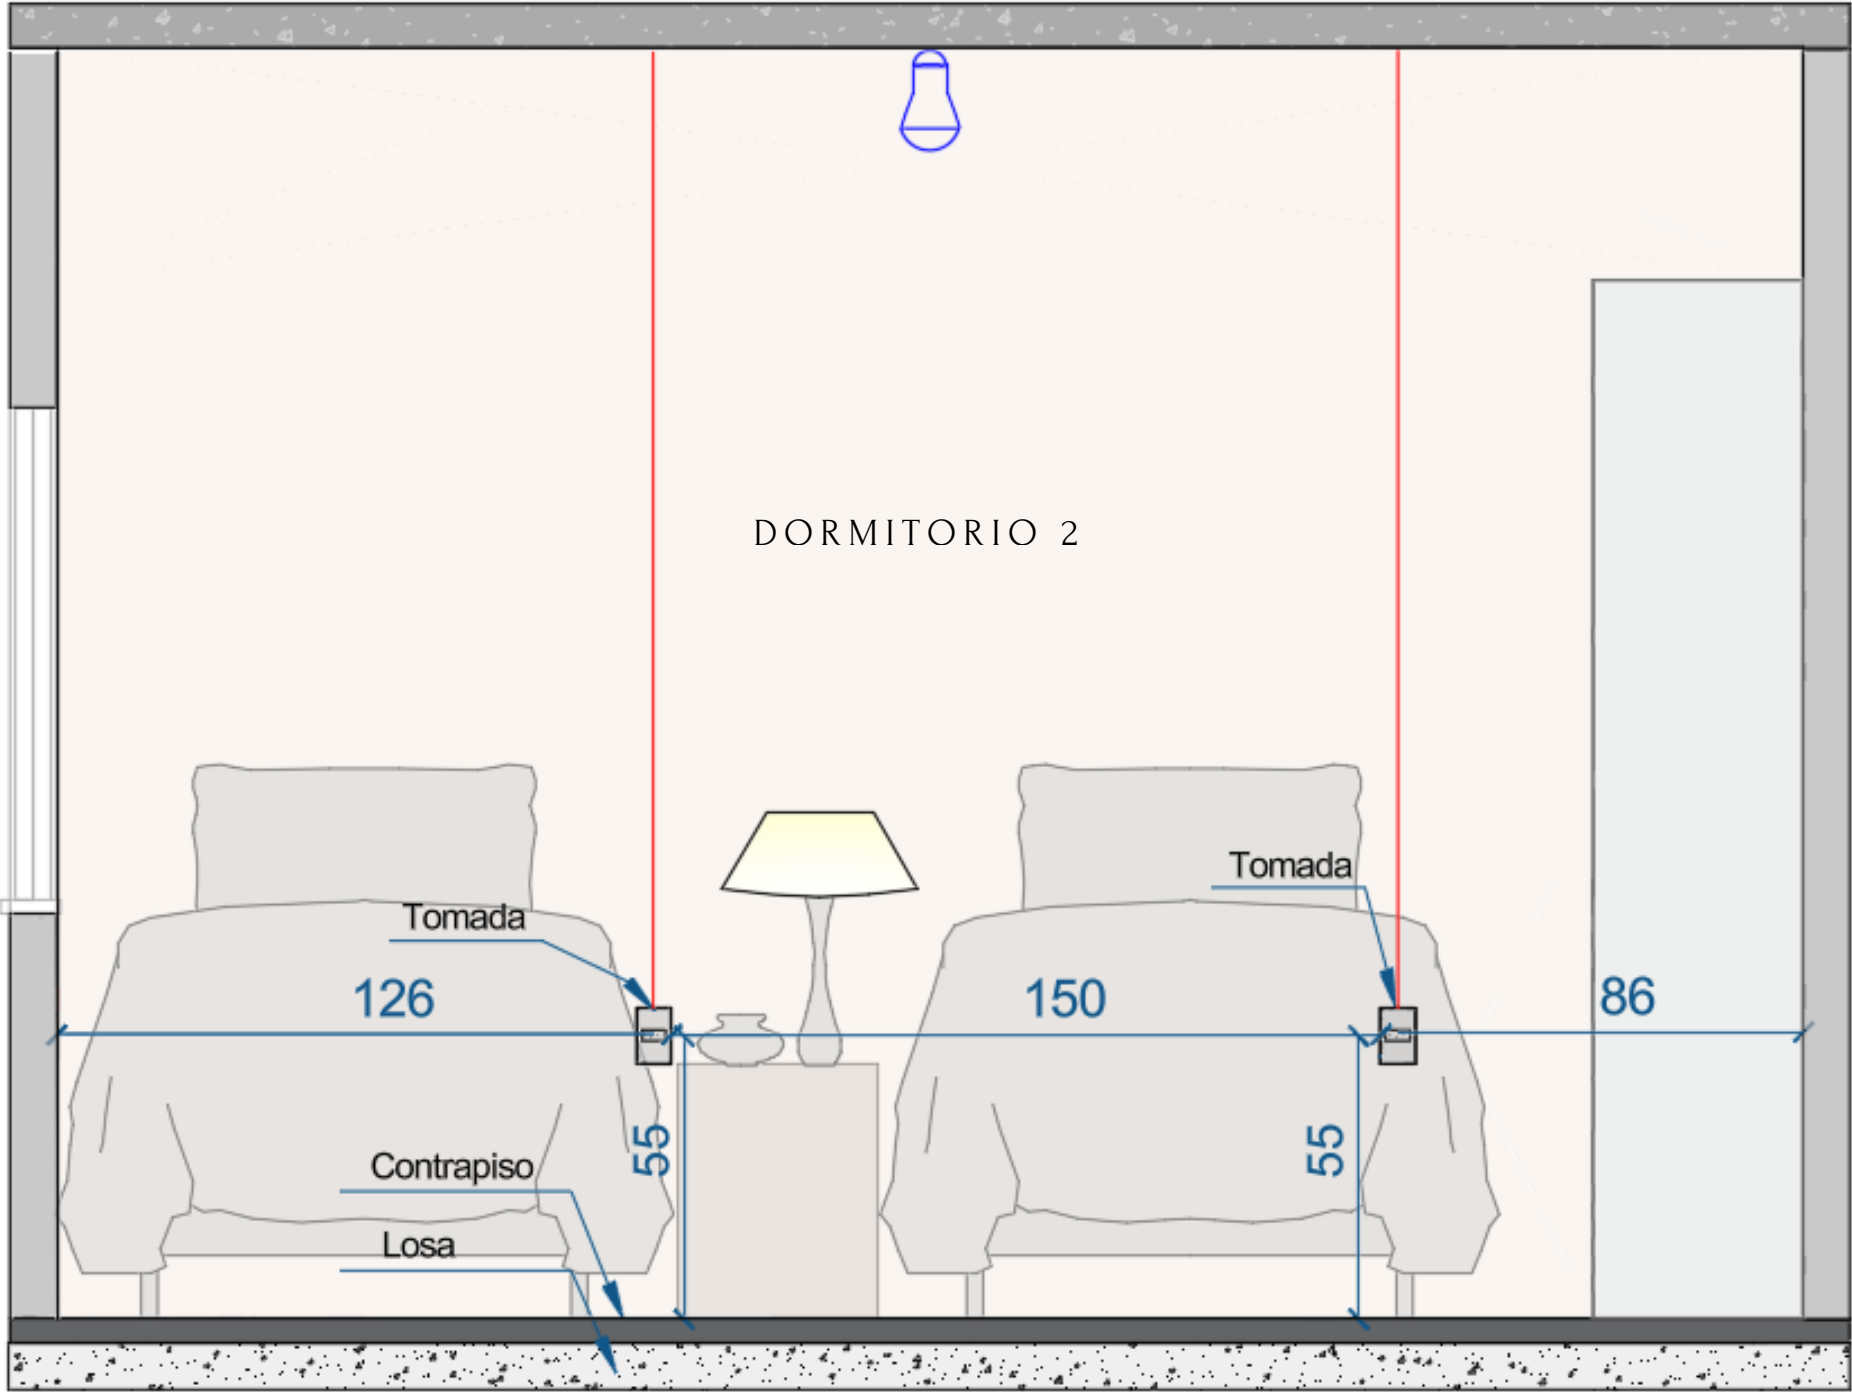


UBICACIÓN Y VISTAS DE LAS COLUMNAS DE LAS INSTALACIONES
HIDRÁULICAS, ELÉCTRICAS Y LAS REDES DE AIRE ACONDICIONADO.

VISTAS

13 - DORMITORIO 2

- AGUA FRÍA (PEX)
- INST. CLOCAL
- CAJA P/ PUNTO (A.F)
- INTERRUPTOR
- TOMADA (220V)
- 💡 ILUMINACION

OBSERVACION:
LOS PUNTOS
PUEDEN VARIAR 5
A 10CM DE
DISTANCIA

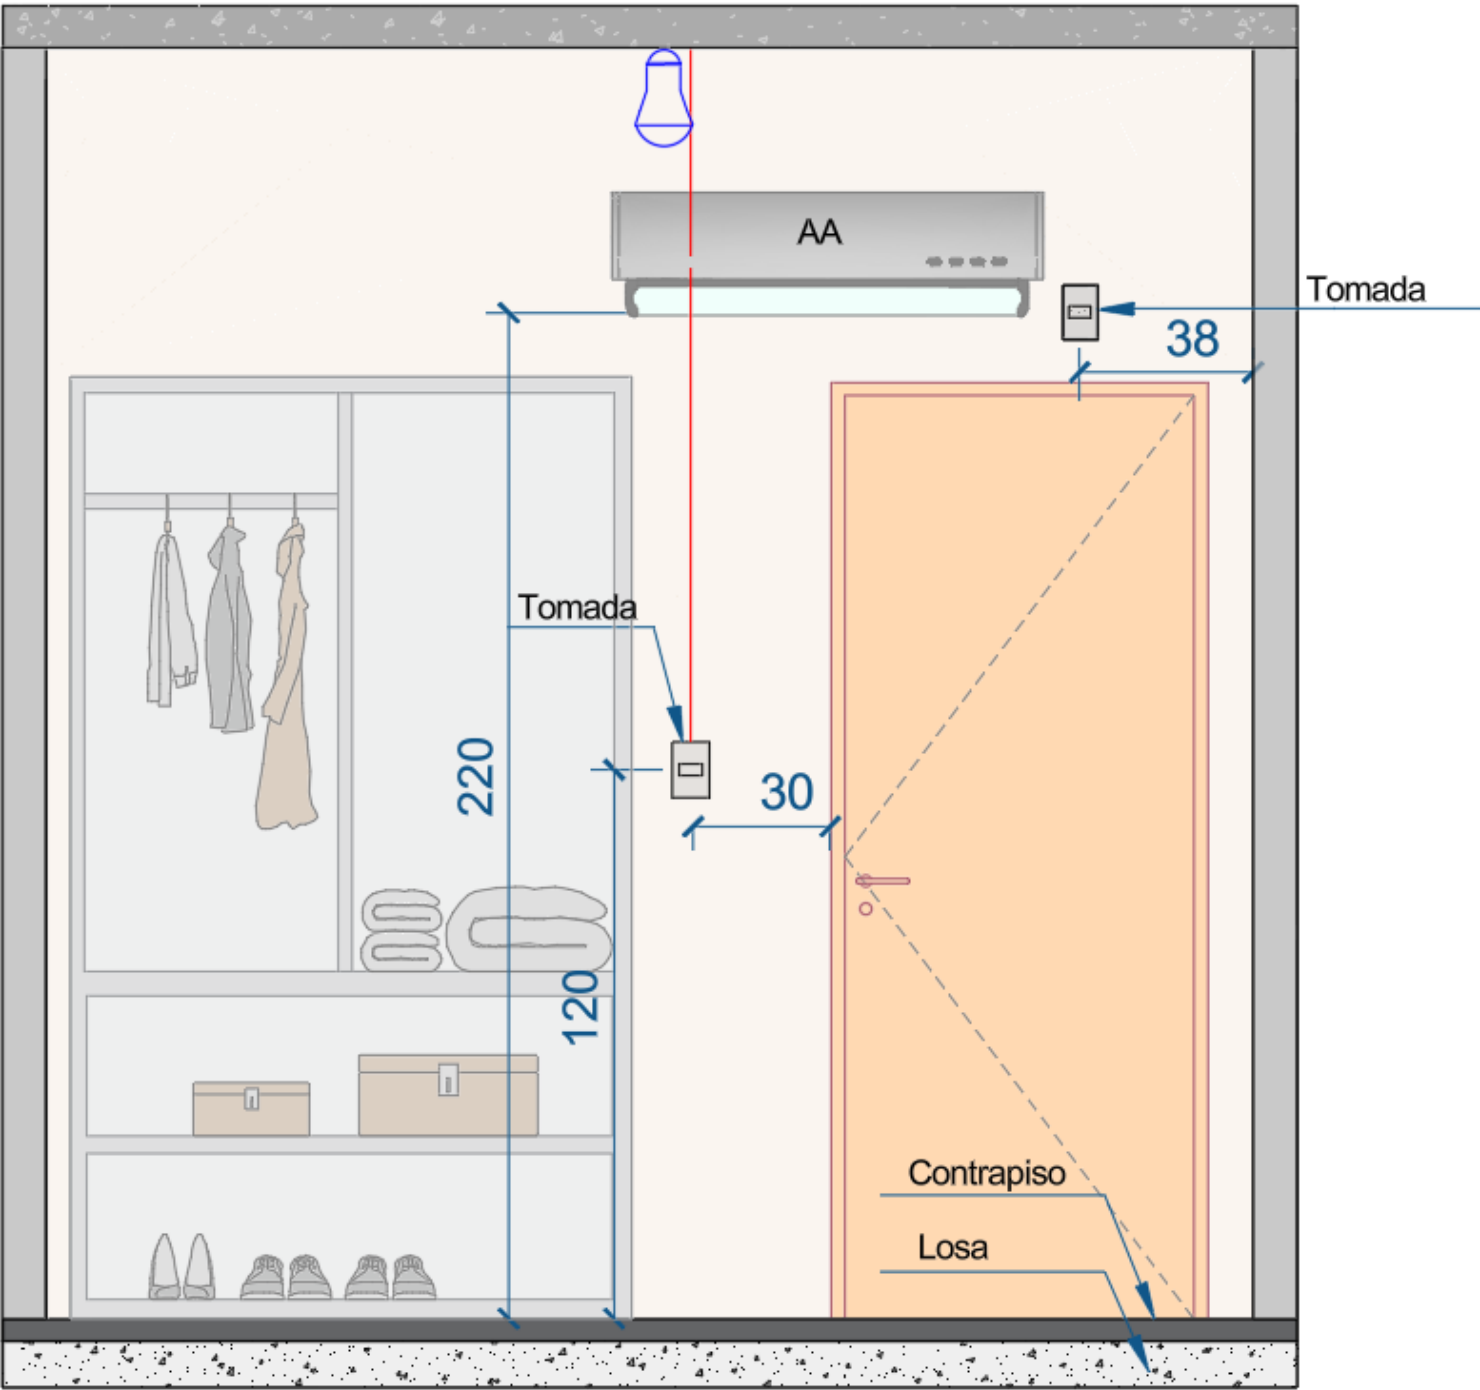


UBICACIÓN Y VISTAS DE LAS COLUMNAS DE LAS INSTALACIONES
HIDRÁULICAS, ELECTRICAS Y LAS REDES DE AIRE ACONDICIONADO.

VISTAS

14 - DORMITORIO 2

- AGUA FRÍA (PEX)
- INST. CLOCAL
- CAJA P/ PUNTO (A.F)
- INTERRUPTOR
- TOMADA (220V)
- 💡 ILUMINACION

OBSERVACION:
LOS PUNTOS
PUEDEN VARIAR 5
A 10CM DE
DISTANCIA

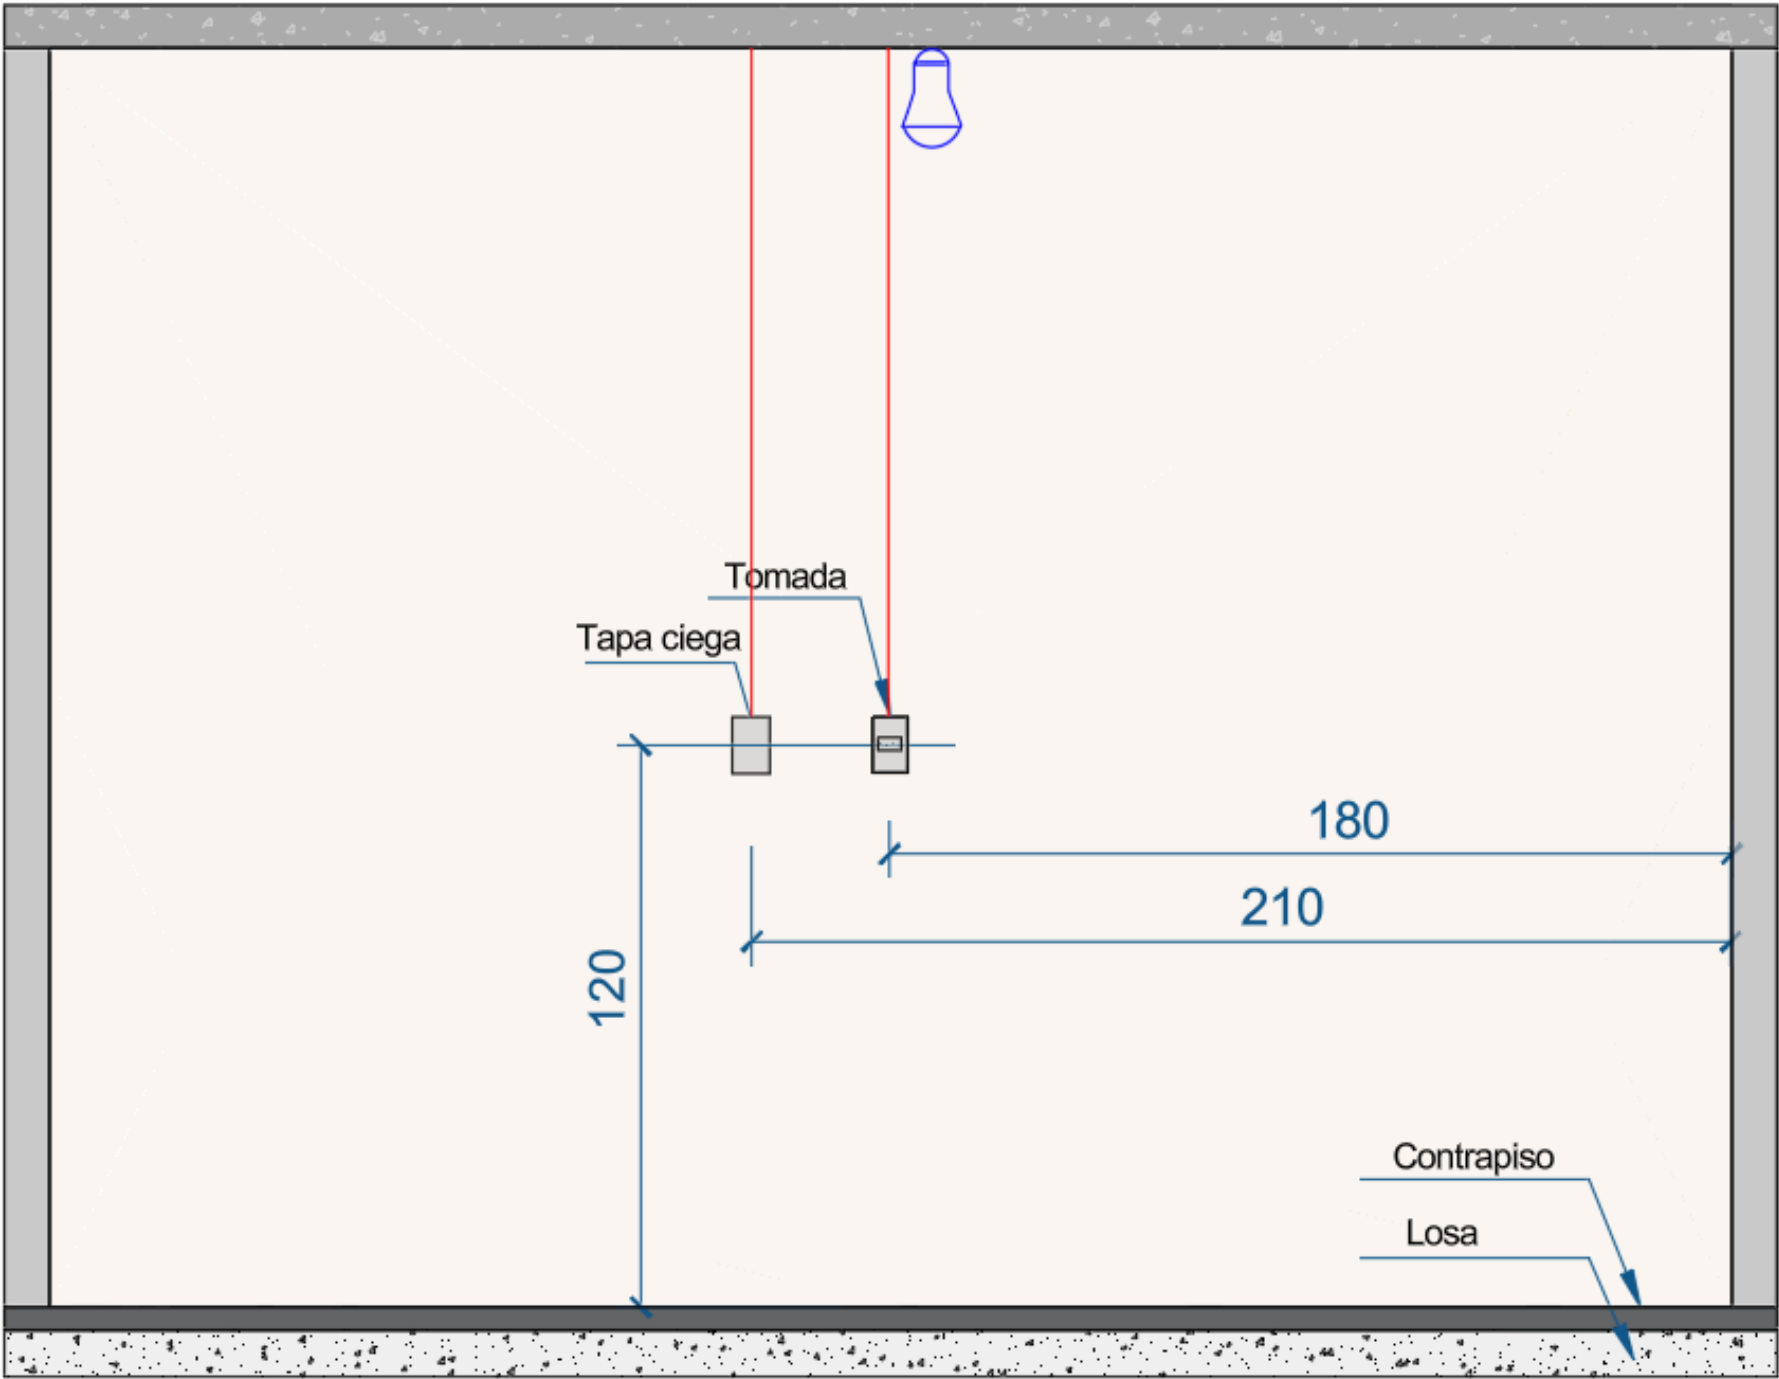


UBICACIÓN Y VISTAS DE LAS COLUMNAS DE LAS INSTALACIONES
HIDRÁULICAS, ELECTRICAS Y LAS REDES DE AIRE ACONDICIONADO.

VISTAS

15 - DORMITORIO 3

- AGUA FRÍA (PEX)
- INST. CLOCAL
- CAJA P/ PUNTO (A.F)
- INTERRUPTOR
- TOMADA (220V)
- 💡 ILUMINACION

OBSERVACION:
LOS PUNTOS
PUEDEN VARIAR 5
A 10CM DE
DISTANCIA

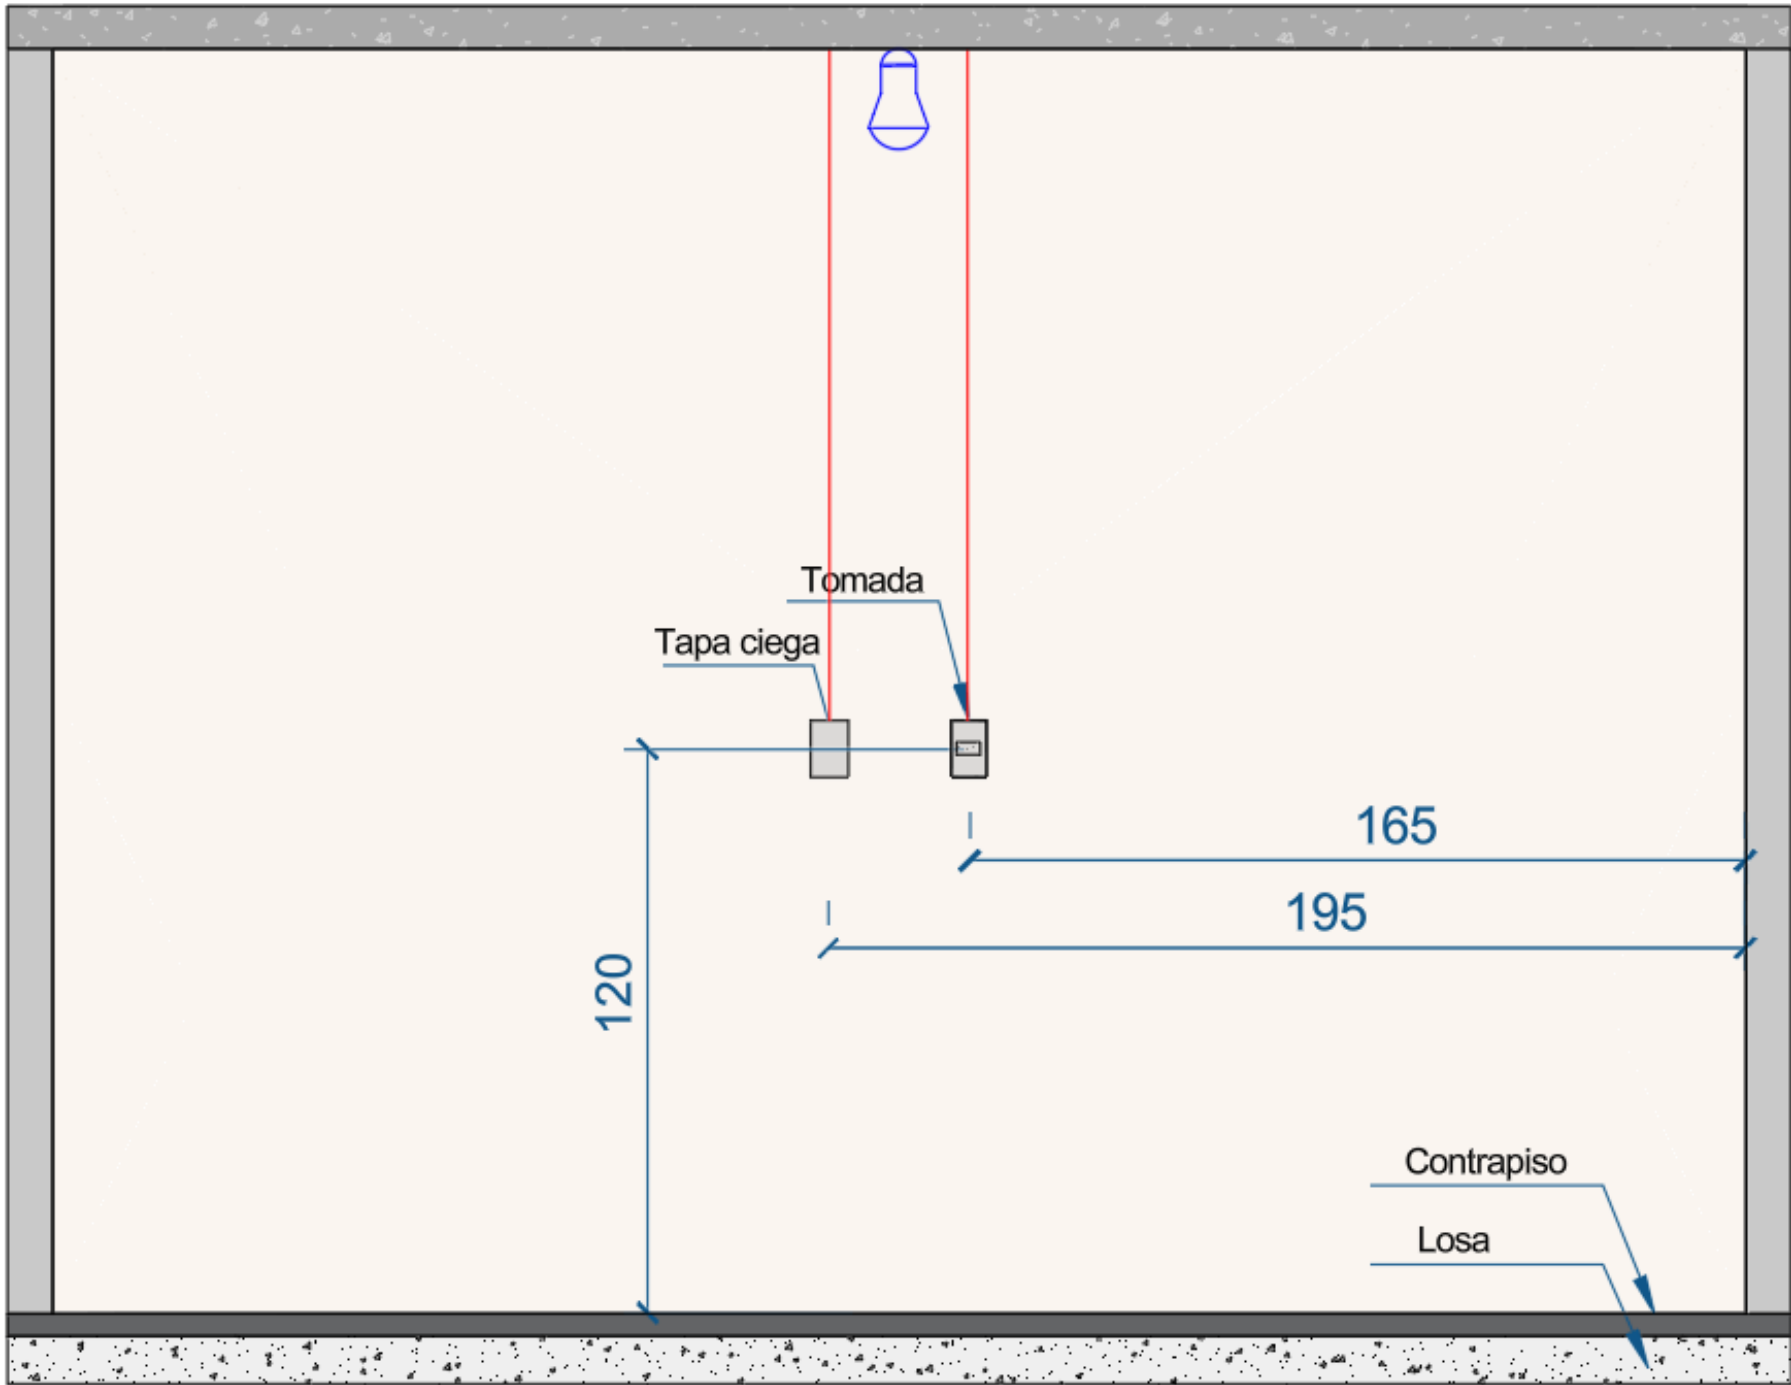


UBICACIÓN Y VISTAS DE LAS COLUMNAS DE LAS INSTALACIONES
HIDRÁULICAS, ELECTRICAS Y LAS REDES DE AIRE ACONDICIONADO.

VISTAS

16 - DORMITORIO 3

- AGUA FRÍA (PEX)
- INST. CLOCAL
- CAJA P/ PUNTO (A.F)
- INTERRUPTOR
- TOMADA (220V)
- 💡 ILUMINACION

OBSERVACION:
LOS PUNTOS
PUEDEN VARIAR 5
A 10CM DE
DISTANCIA

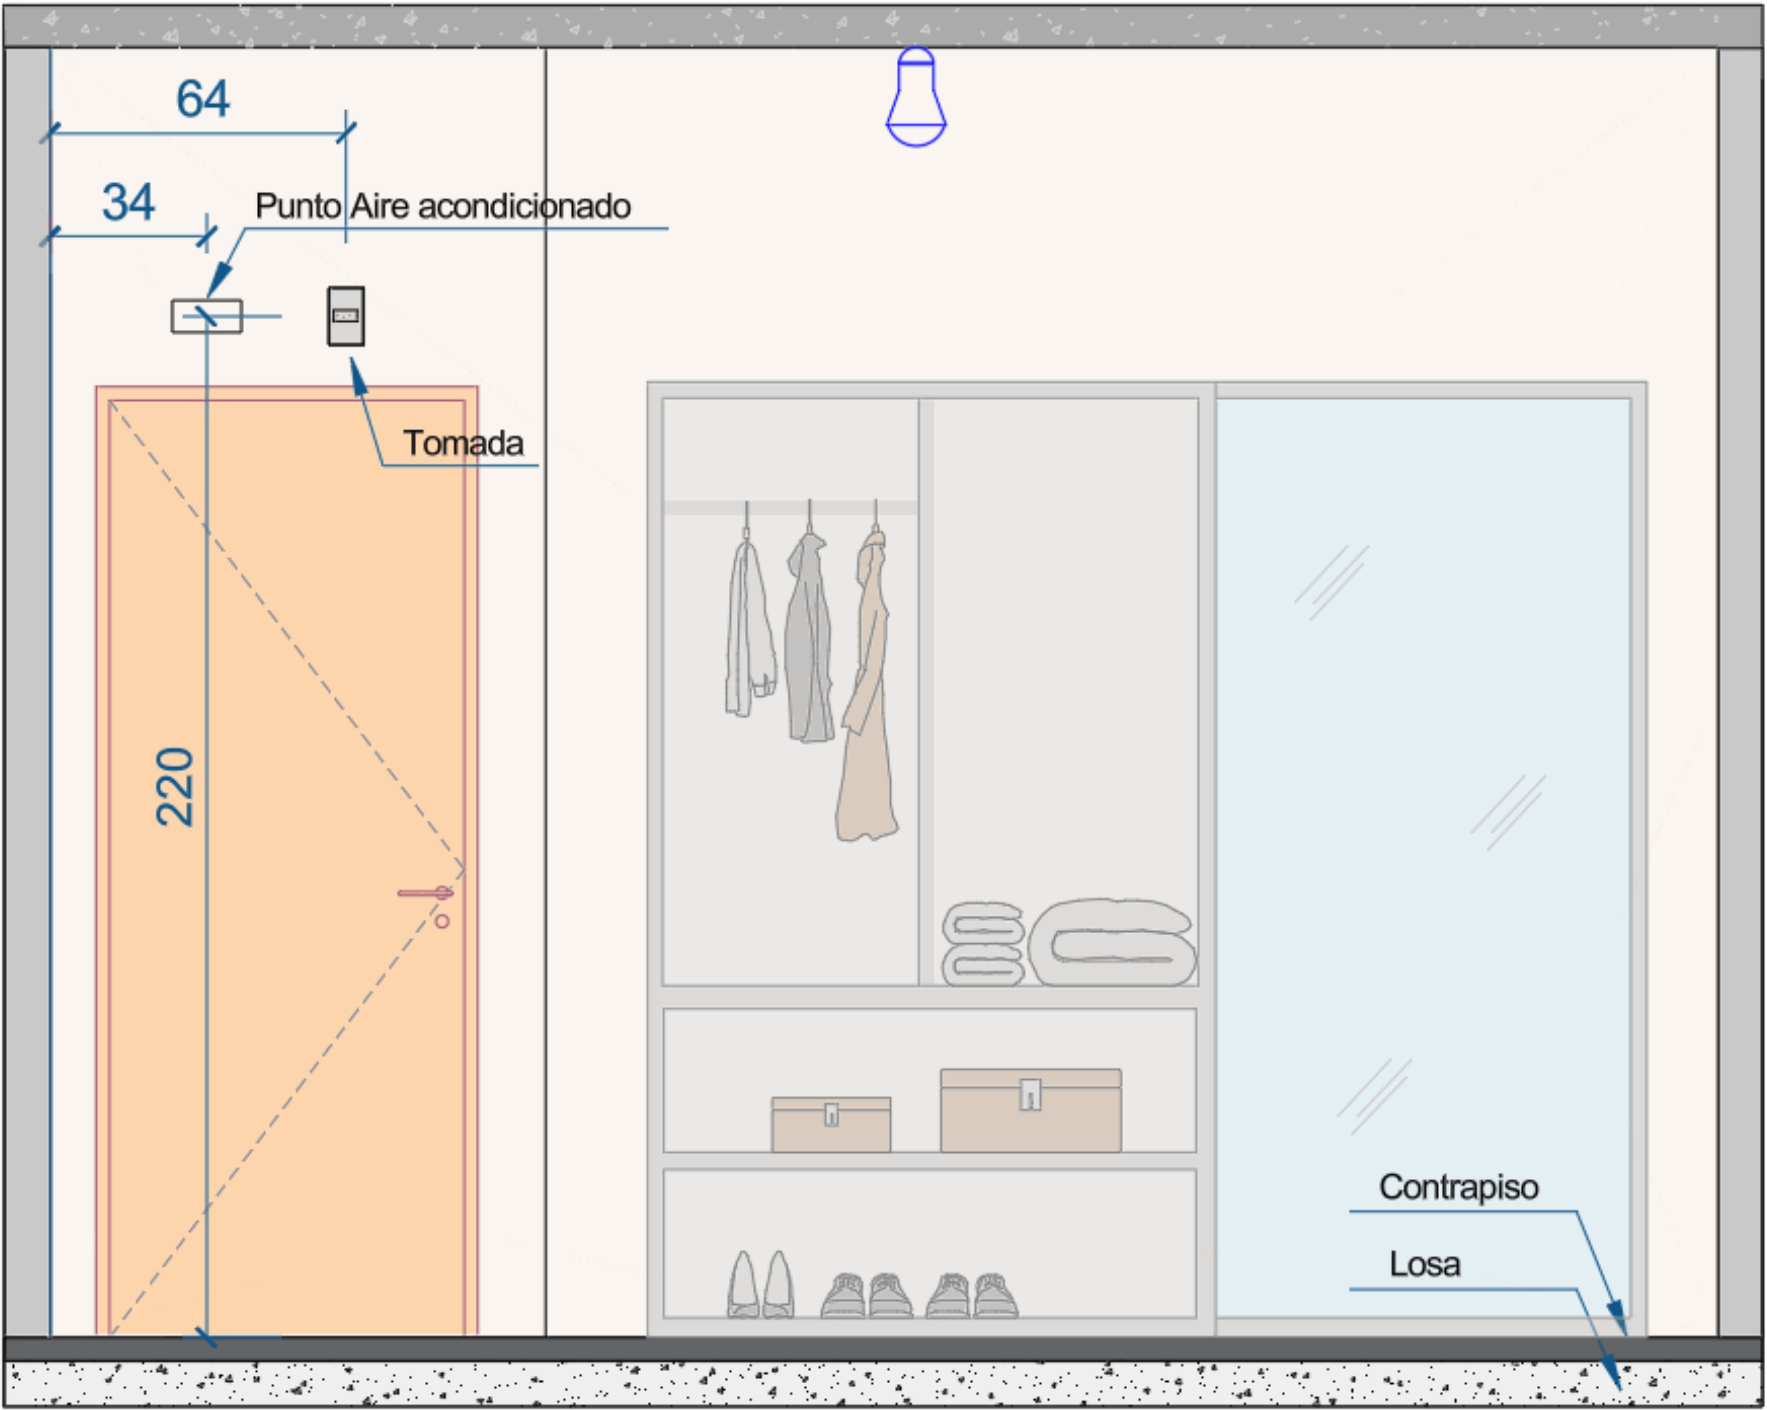


UBICACIÓN Y VISTAS DE LAS COLUMNAS DE LAS INSTALACIONES
HIDRÁULICAS, ELECTRICAS Y LAS REDES DE AIRE ACONDICIONADO.

VISTAS

17 - DORMITORIO 3

- AGUA FRÍA (PEX)
- INST. CLOCAL
- CAJA P/ PUNTO (A.F)
- INTERRUPTOR
- TOMADA (220V)
- 💡 ILUMINACION

OBSERVACION:
LOS PUNTOS
PUEDEN VARIAR 5
A 10CM DE
DISTANCIA

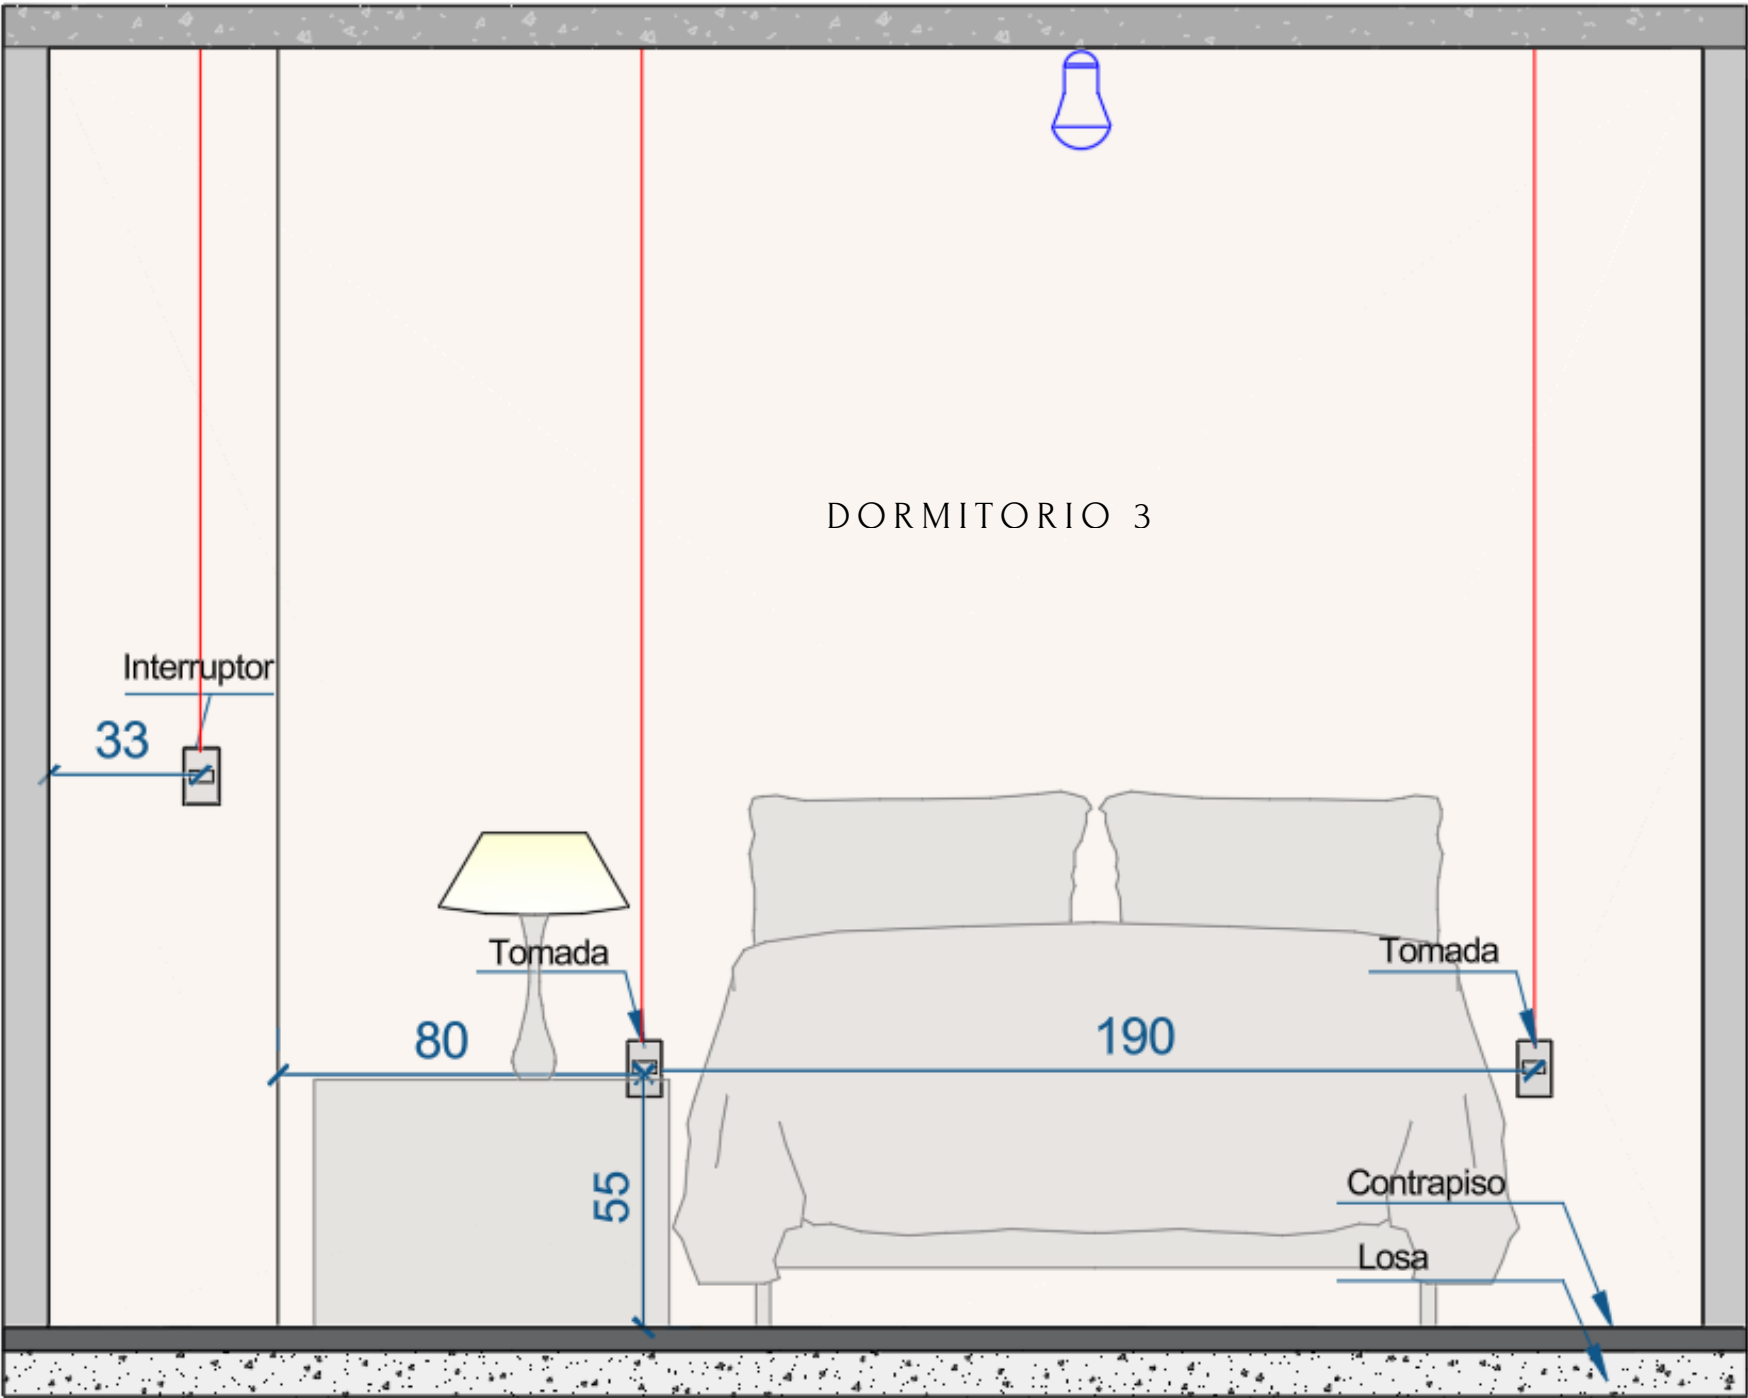

UBICACIÓN Y VISTAS DE LAS COLUMNAS DE LAS INSTALACIONES
HIDRÁULICAS, ELECTRICAS Y LAS REDES DE AIRE ACONDICIONADO.



VISTAS

18 - BAÑO 2

19 - BAÑO 2

- AGUA FRÍA (PEX)
- INST. CLOCAL
- CAJA P/ PUNTO (A.F)
- INTERRUPTOR
- TOMADA (220V)
- 💡 ILUMINACION

OBSERVACION:
LOS PUNTOS
PUEDEN VARIAR 5
A 10CM DE
DISTANCIA

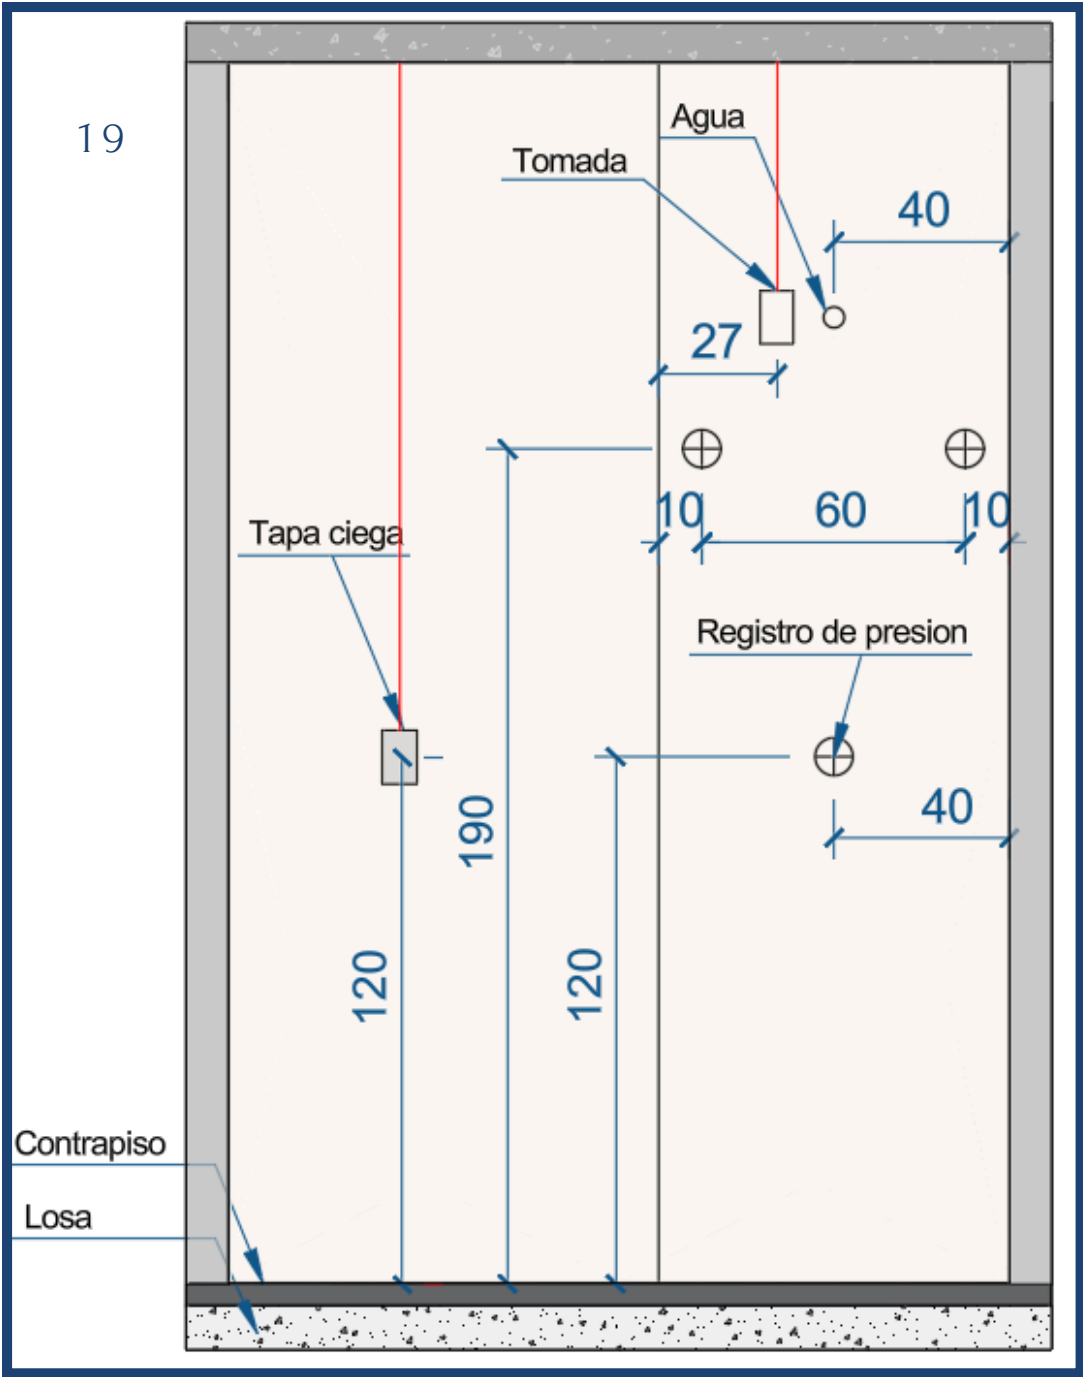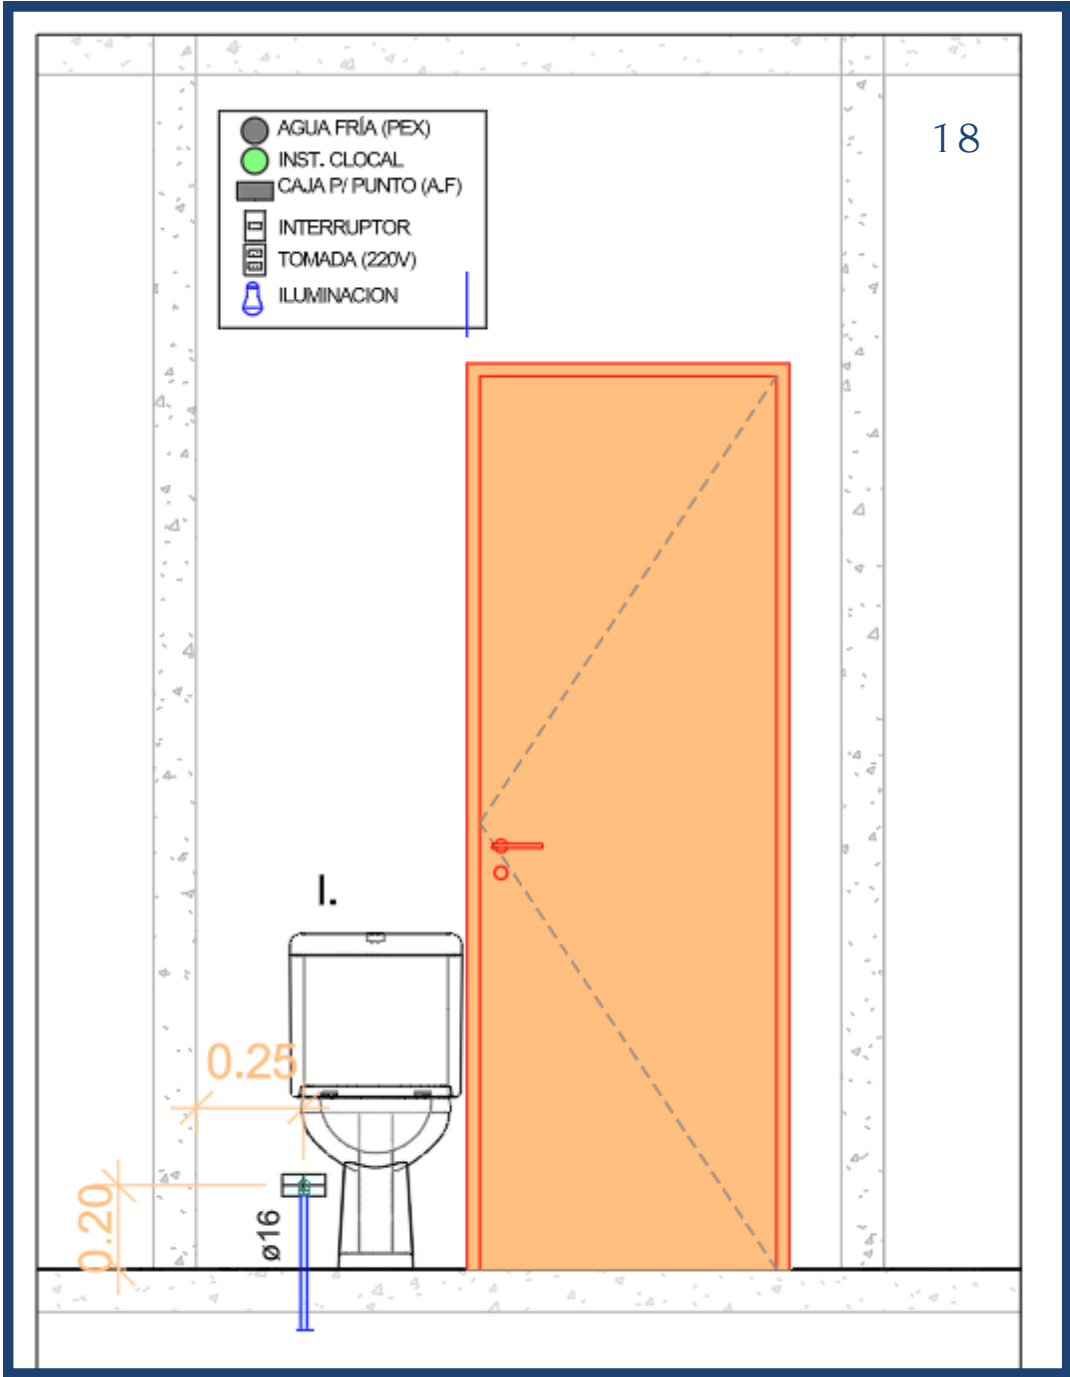

UBICACIÓN Y VISTAS DE LAS COLUMNAS DE LAS INSTALACIONES
HIDRÁULICAS, ELÉCTRICAS Y LAS REDES DE AIRE ACONDICIONADO.



VISTAS

20 - BAÑO 2

21 - BALCON

- AGUA FRÍA (PEX)
- INST. CLOCAL
- CAJA P/ PUNTO (A.F)
- INTERRUPTOR
- TOMADA (220V)
- 💡 ILUMINACION

OBSERVACION:
LOS PUNTOS
PUEDEN VARIAR 5
A 10CM DE
DISTANCIA

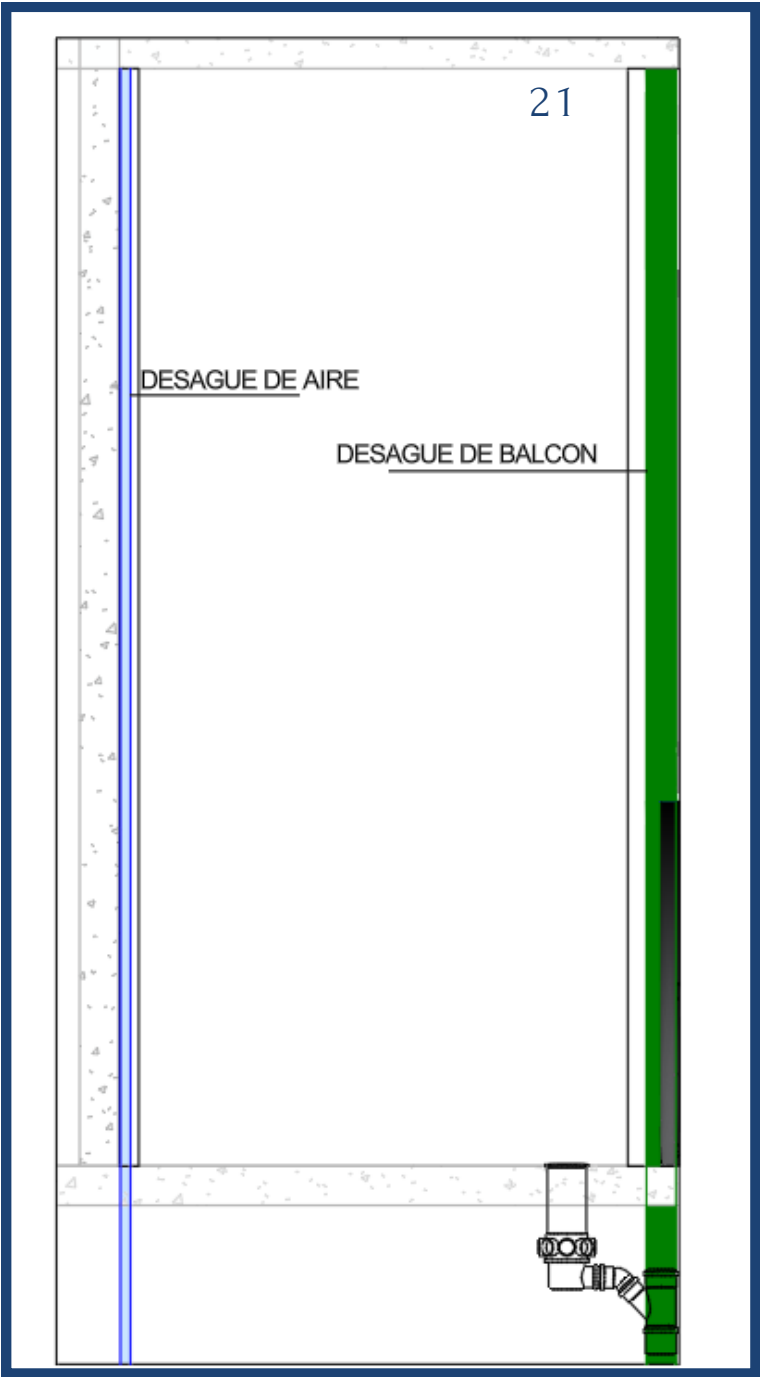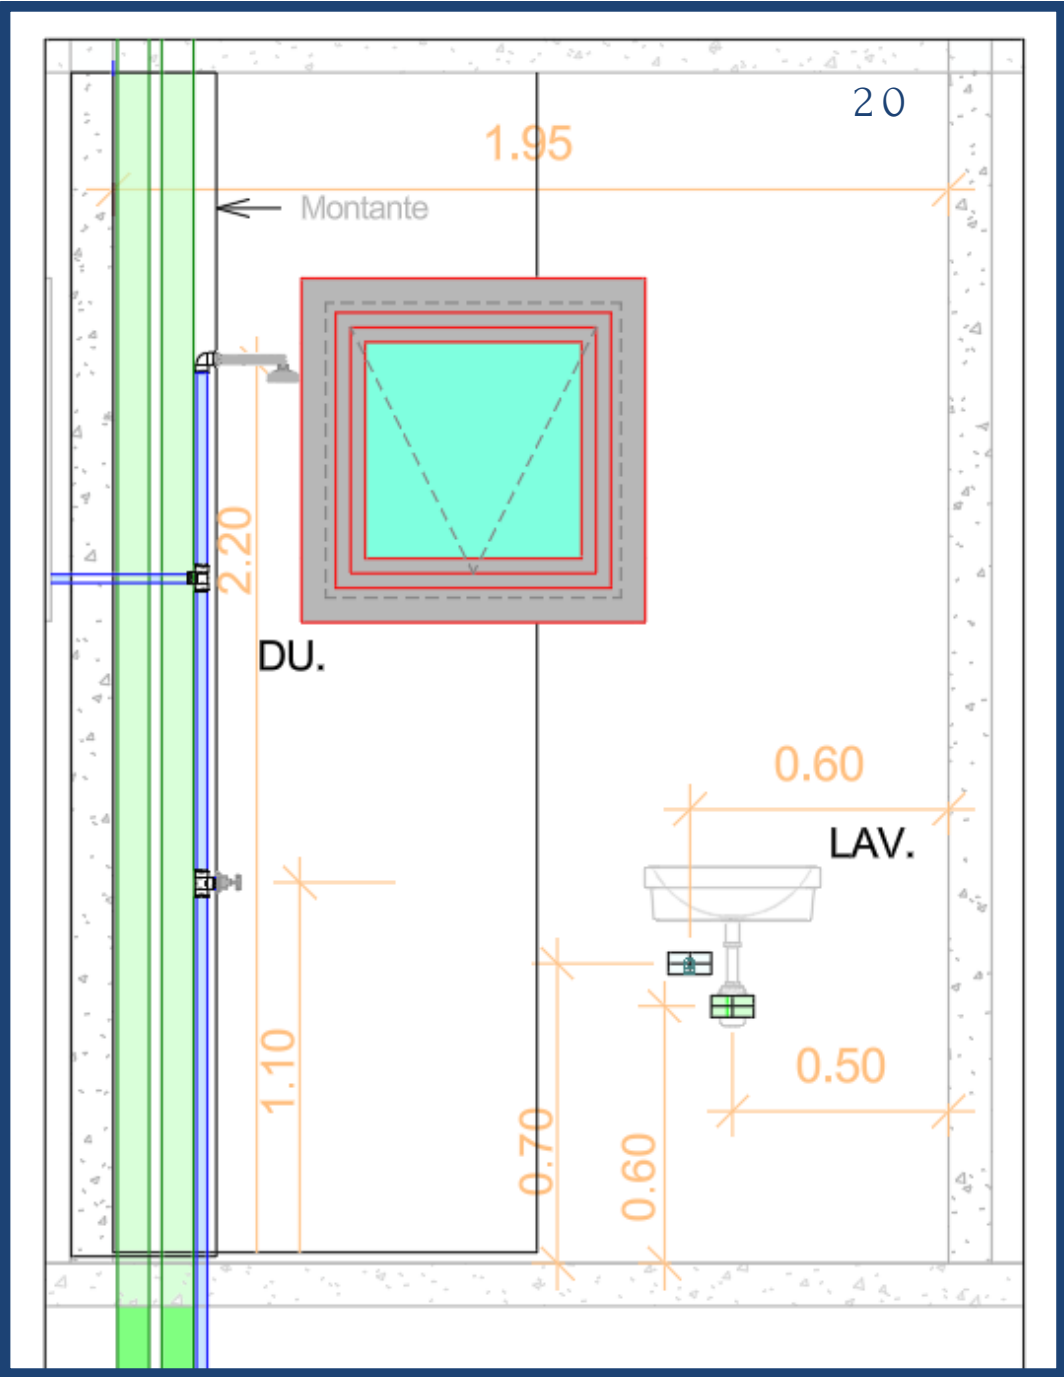

UBICACIÓN Y VISTAS DE LAS COLUMNAS DE LAS INSTALACIONES
HIDRÁULICAS, ELECTRICAS Y LAS REDES DE AIRE ACONDICIONADO.

CONDOMINIO ACAUÃ

RENDERS

